

图纸目录

序号	图号	图纸名称	图纸规格	备注	图号	图纸名称	图纸规格	备注
1	JS-00	图纸目录	A2	1:100				
2	JS-01	首层平面图	A2	1:100				
3	JS-02	二层平面图	A2	1:100				
4	JS-03	三~四层平面图	A2	1:100				
5	JS-04	屋面层平面图	A2	1:100				
6	JS-05	1~7轴立面图	A2	1:100				
7	JS-06	7-1轴立面图	A2	1:100				
8	JS-07	总平面图	A2	1:1250				

注册执业签章

姓名 杨强生
注册证书号码 20135101389
注册印章号码 5200899-004

审定 杨强生

审核

REVIEWED BY

赵海明

REVIEWED BY

杨海明

REVIEWED BY

杨强生

REVIEWED BY

杨强生

REVIEWED BY

史志强

REVIEWED BY

史志强

REVIEWED BY

崔志新

REVIEWED BY

备注 REMARK



地址:贵州省贵安新区综合保税区

电商科创园B栋610-54号

西桥设计有限公司

资质证书编号: A452008995

建筑行业乙级

图名 图纸目录

设计号 Design No.	图号 Drawing No.			图名 Drawing Name	图纸目录 Drawing Catalog
图 别 Type	图 号 No.	阶 段 Stage	报 建 建 施 日 期 Date	图 名 Name	图 名 Name
注意: 本图必须签署并加盖本公司专用图章方才有效; 本图未经相关部门审批通过后方可施工; 本图版权归西桥设计有限公司所有。	JS-00	报建	2025.04	图纸目录	图纸目录



地址:贵州省贵安新区综合保税区

电商科创园B栋610-54号

西桥设计有限公司

资质证书编号: A45200895

建筑行业乙级

备注

注册执业签章

姓名 杨强生
注册证书号码 20135101389
注册印章号码 5200899-004

审定 杨强生
审核
项目负责 杨强生
专业负责 杨强生
校对 史志强
设计 崔志新

建设单位 源城区高埔岗街道新作塘
社区居民委员会


工程名称 高埔岗街道新作塘社区
门店建设工程


子项名称

图名 二层平面图
图号 XQ1202-F-2023025
图别 JS-02 阶段 报建
图别 建施 日期 2025.04

建筑面积: 2287.2m²

一层平面图
1:100

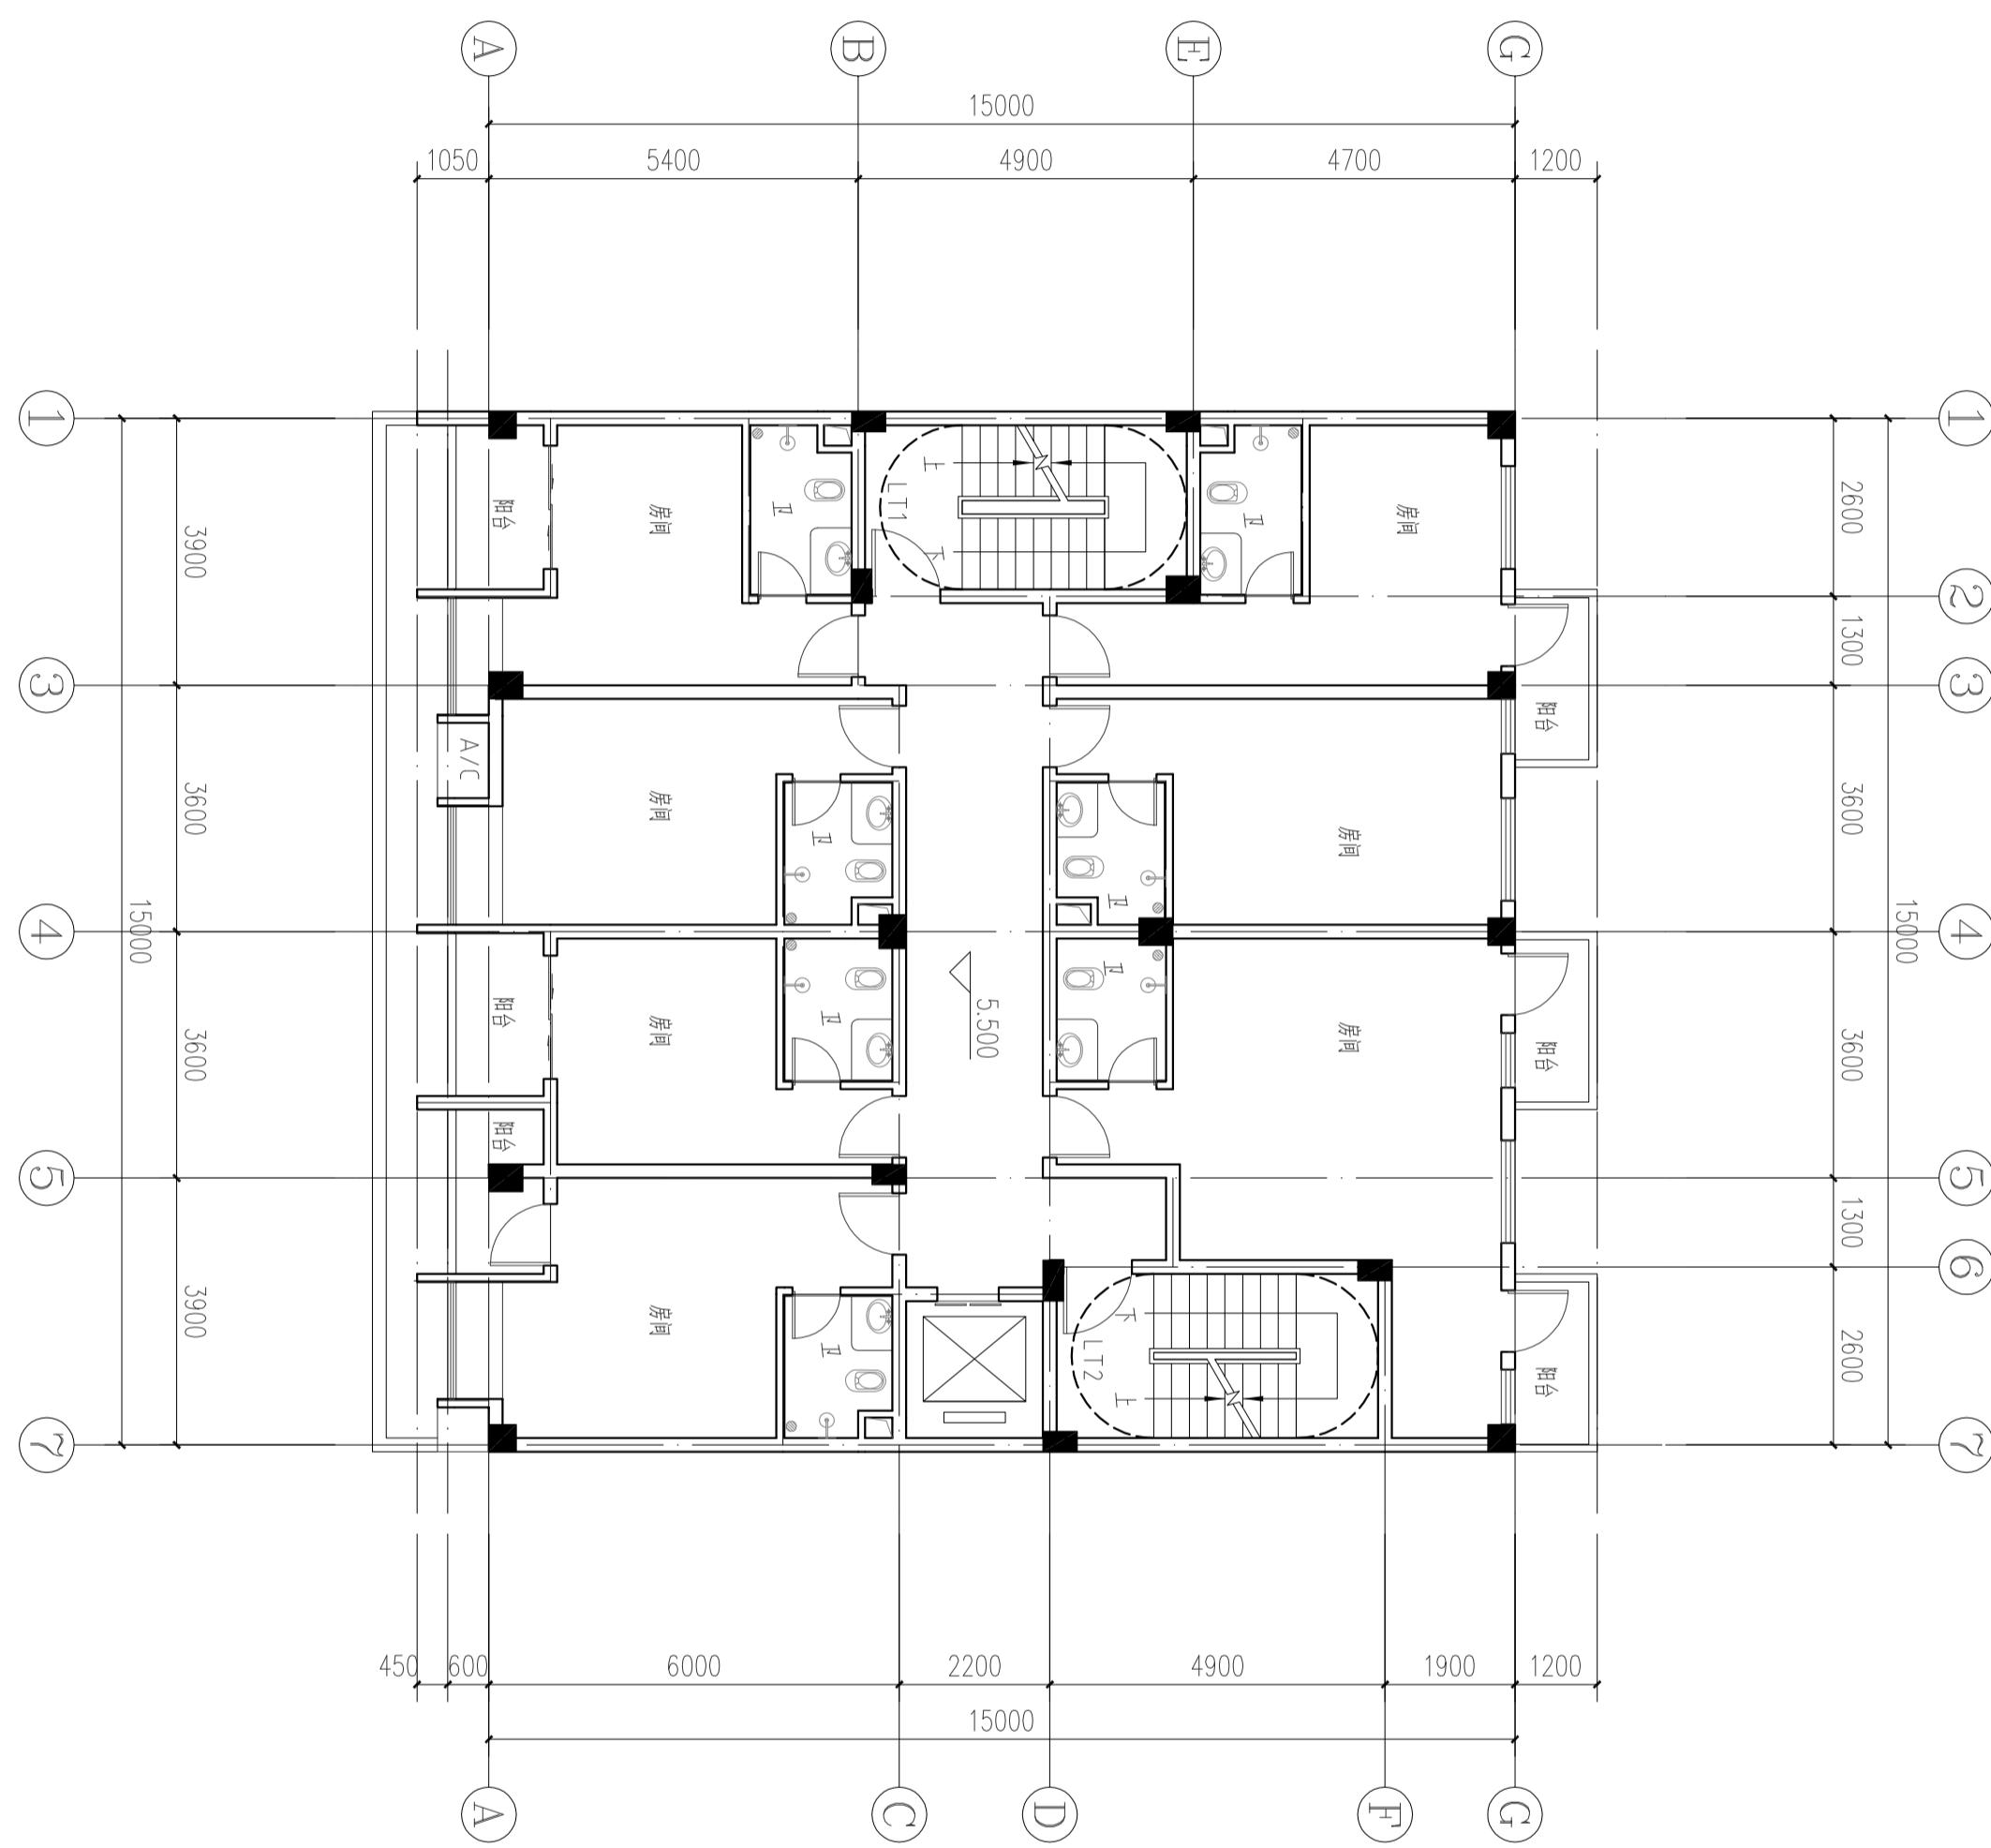

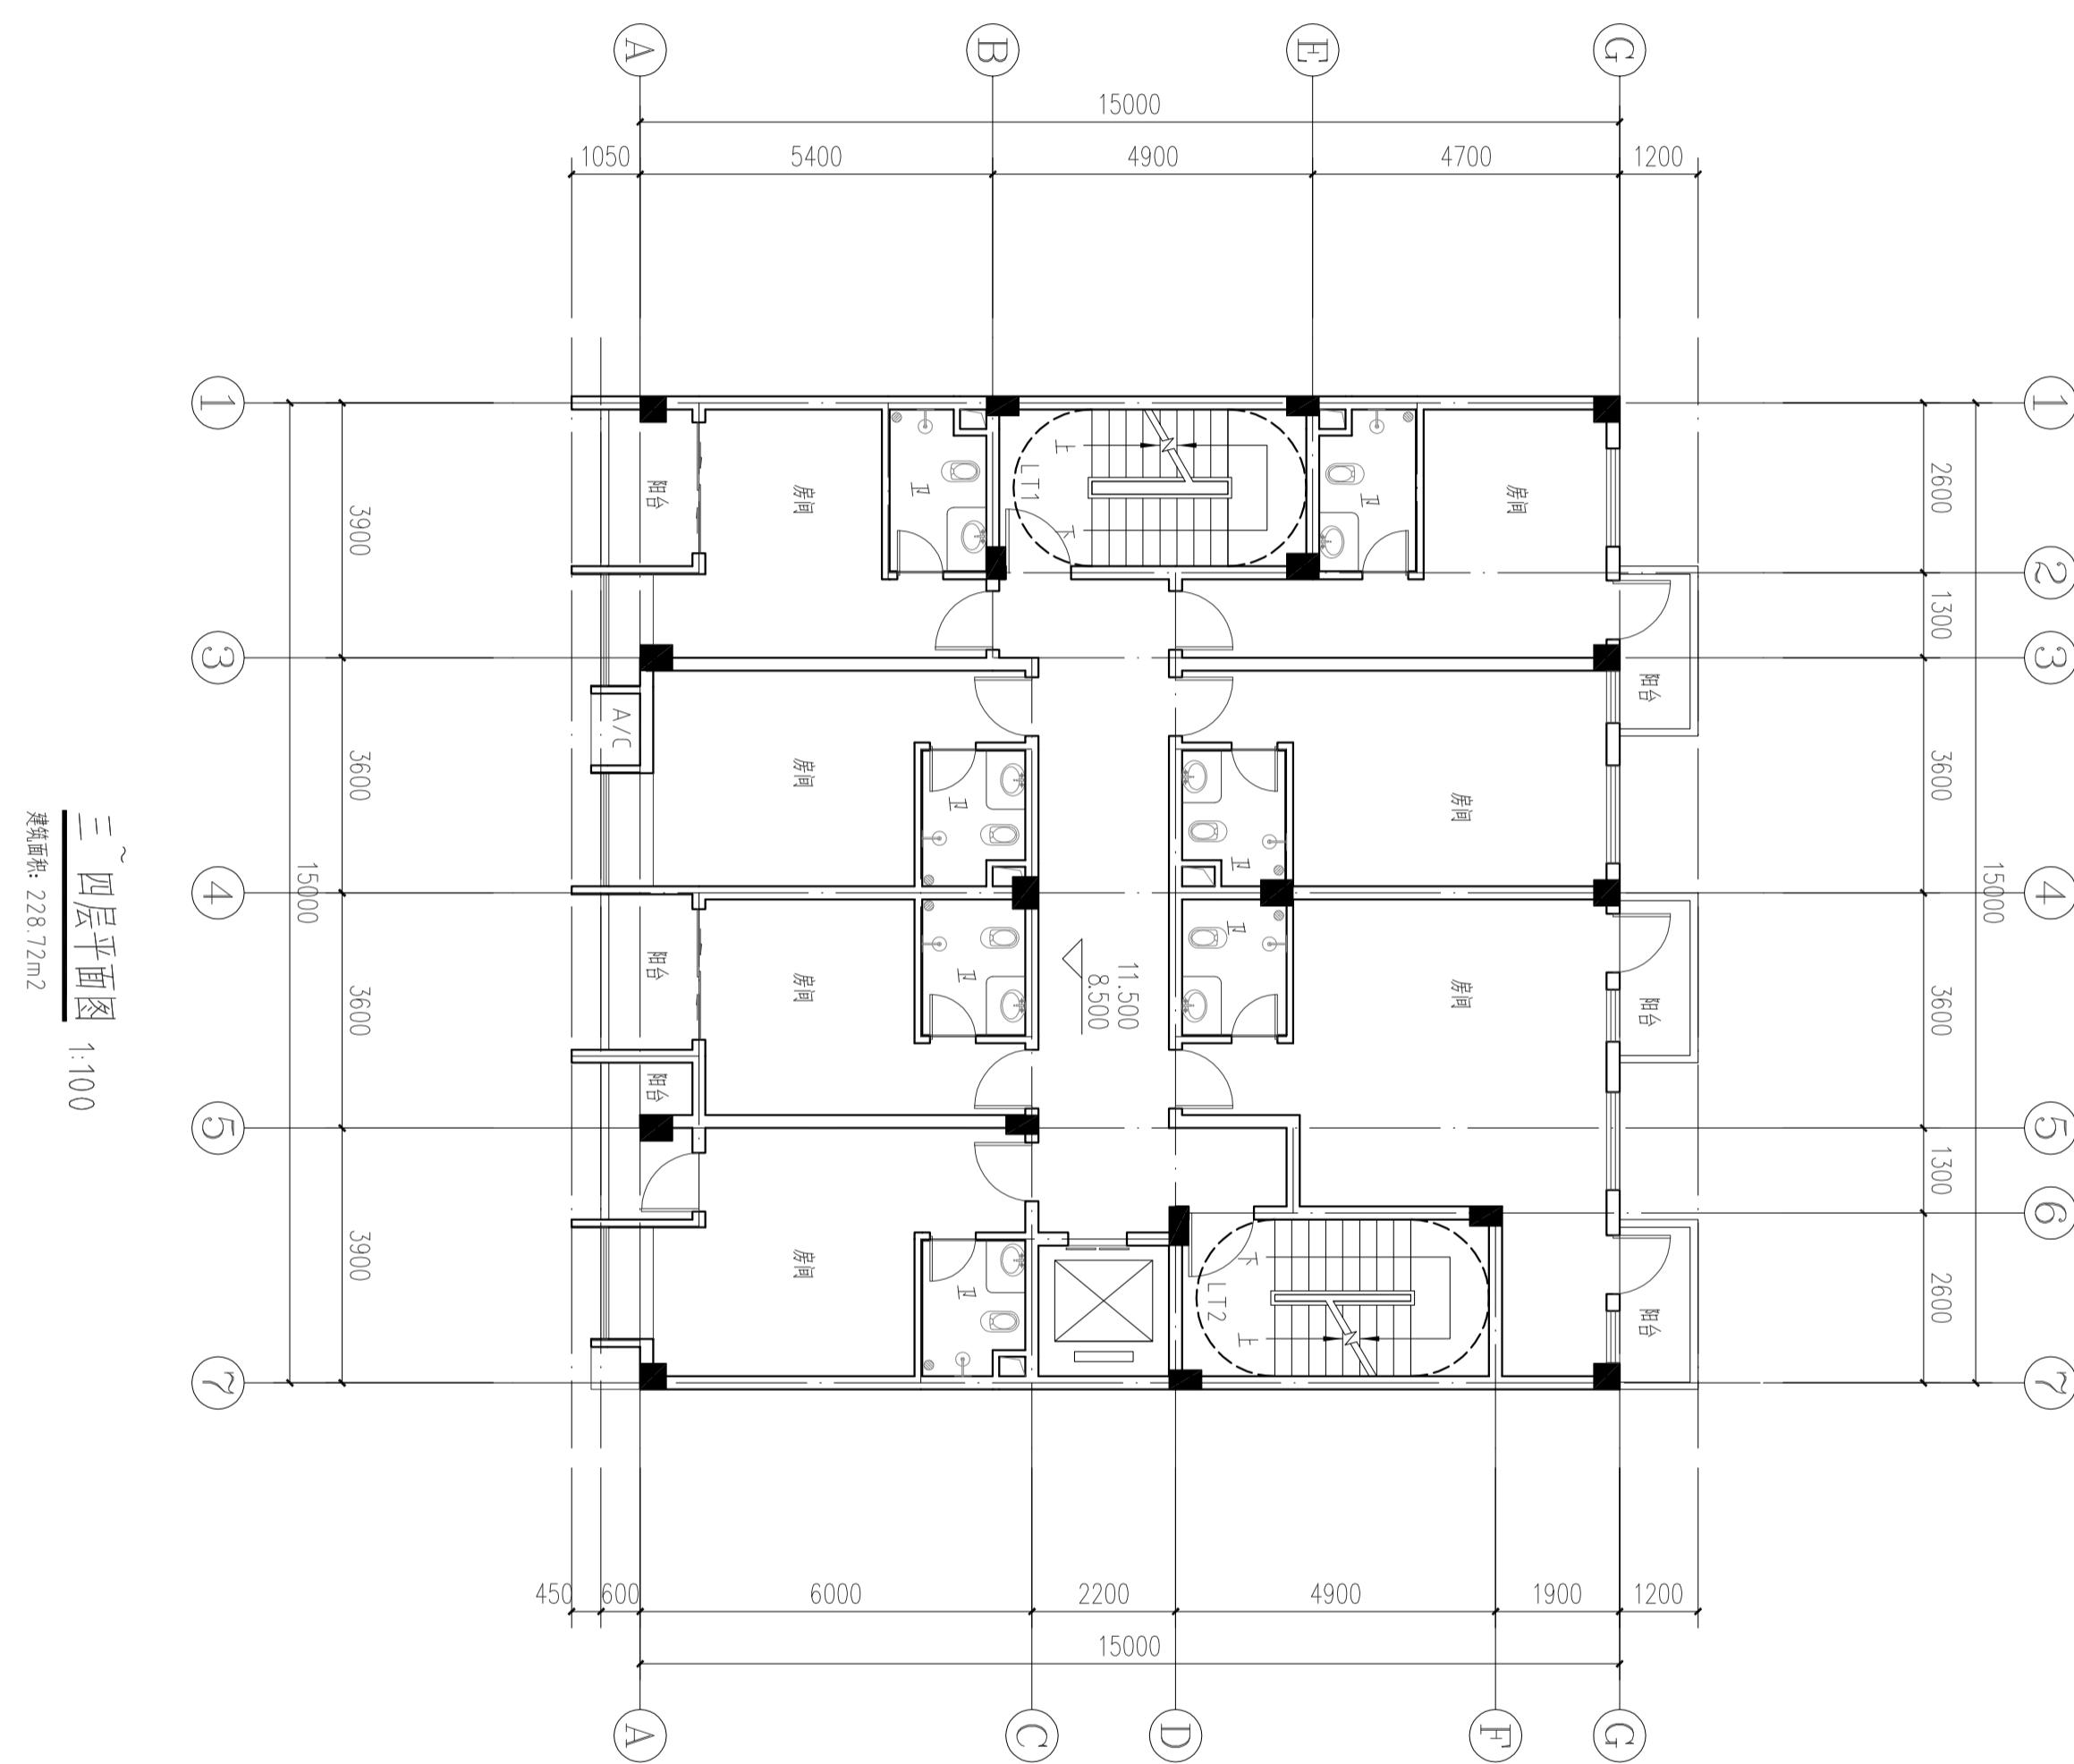


地址:贵州省贵安新区综合保税区

地址:贵州省贵安新区综合保税区
电商科创园B栋6楼610-54号
西桥设计有限公司

资质证书编号: A452008995
建筑行业乙级

备注 REMARK

建设单位 CONSTRUCT WITH		源城区高埔岗街道新作塘社区居民委员会	
工程名称 PROJECT		高埔岗街道新作塘社区 门店建设工程	
子项名称 ITEM			
<p style="text-align: center;">图 名 DRAWING TITLE</p> <p style="text-align: center;">三~四层平面图</p>			
设计号 DRAWING NO.	XQ1202-F-2023025		
图号 DRAWING NO.	JS-03	阶段 STAGE	报建
图别 DRAWING TYPE	建筑	日期 DATE	2025.04
注意： 本图须经签署并加盖本公司专用图章方为有效； 本施工图应经相关部门审批通过后方可施工； 本图版权归西桥设计有限公司所有。			

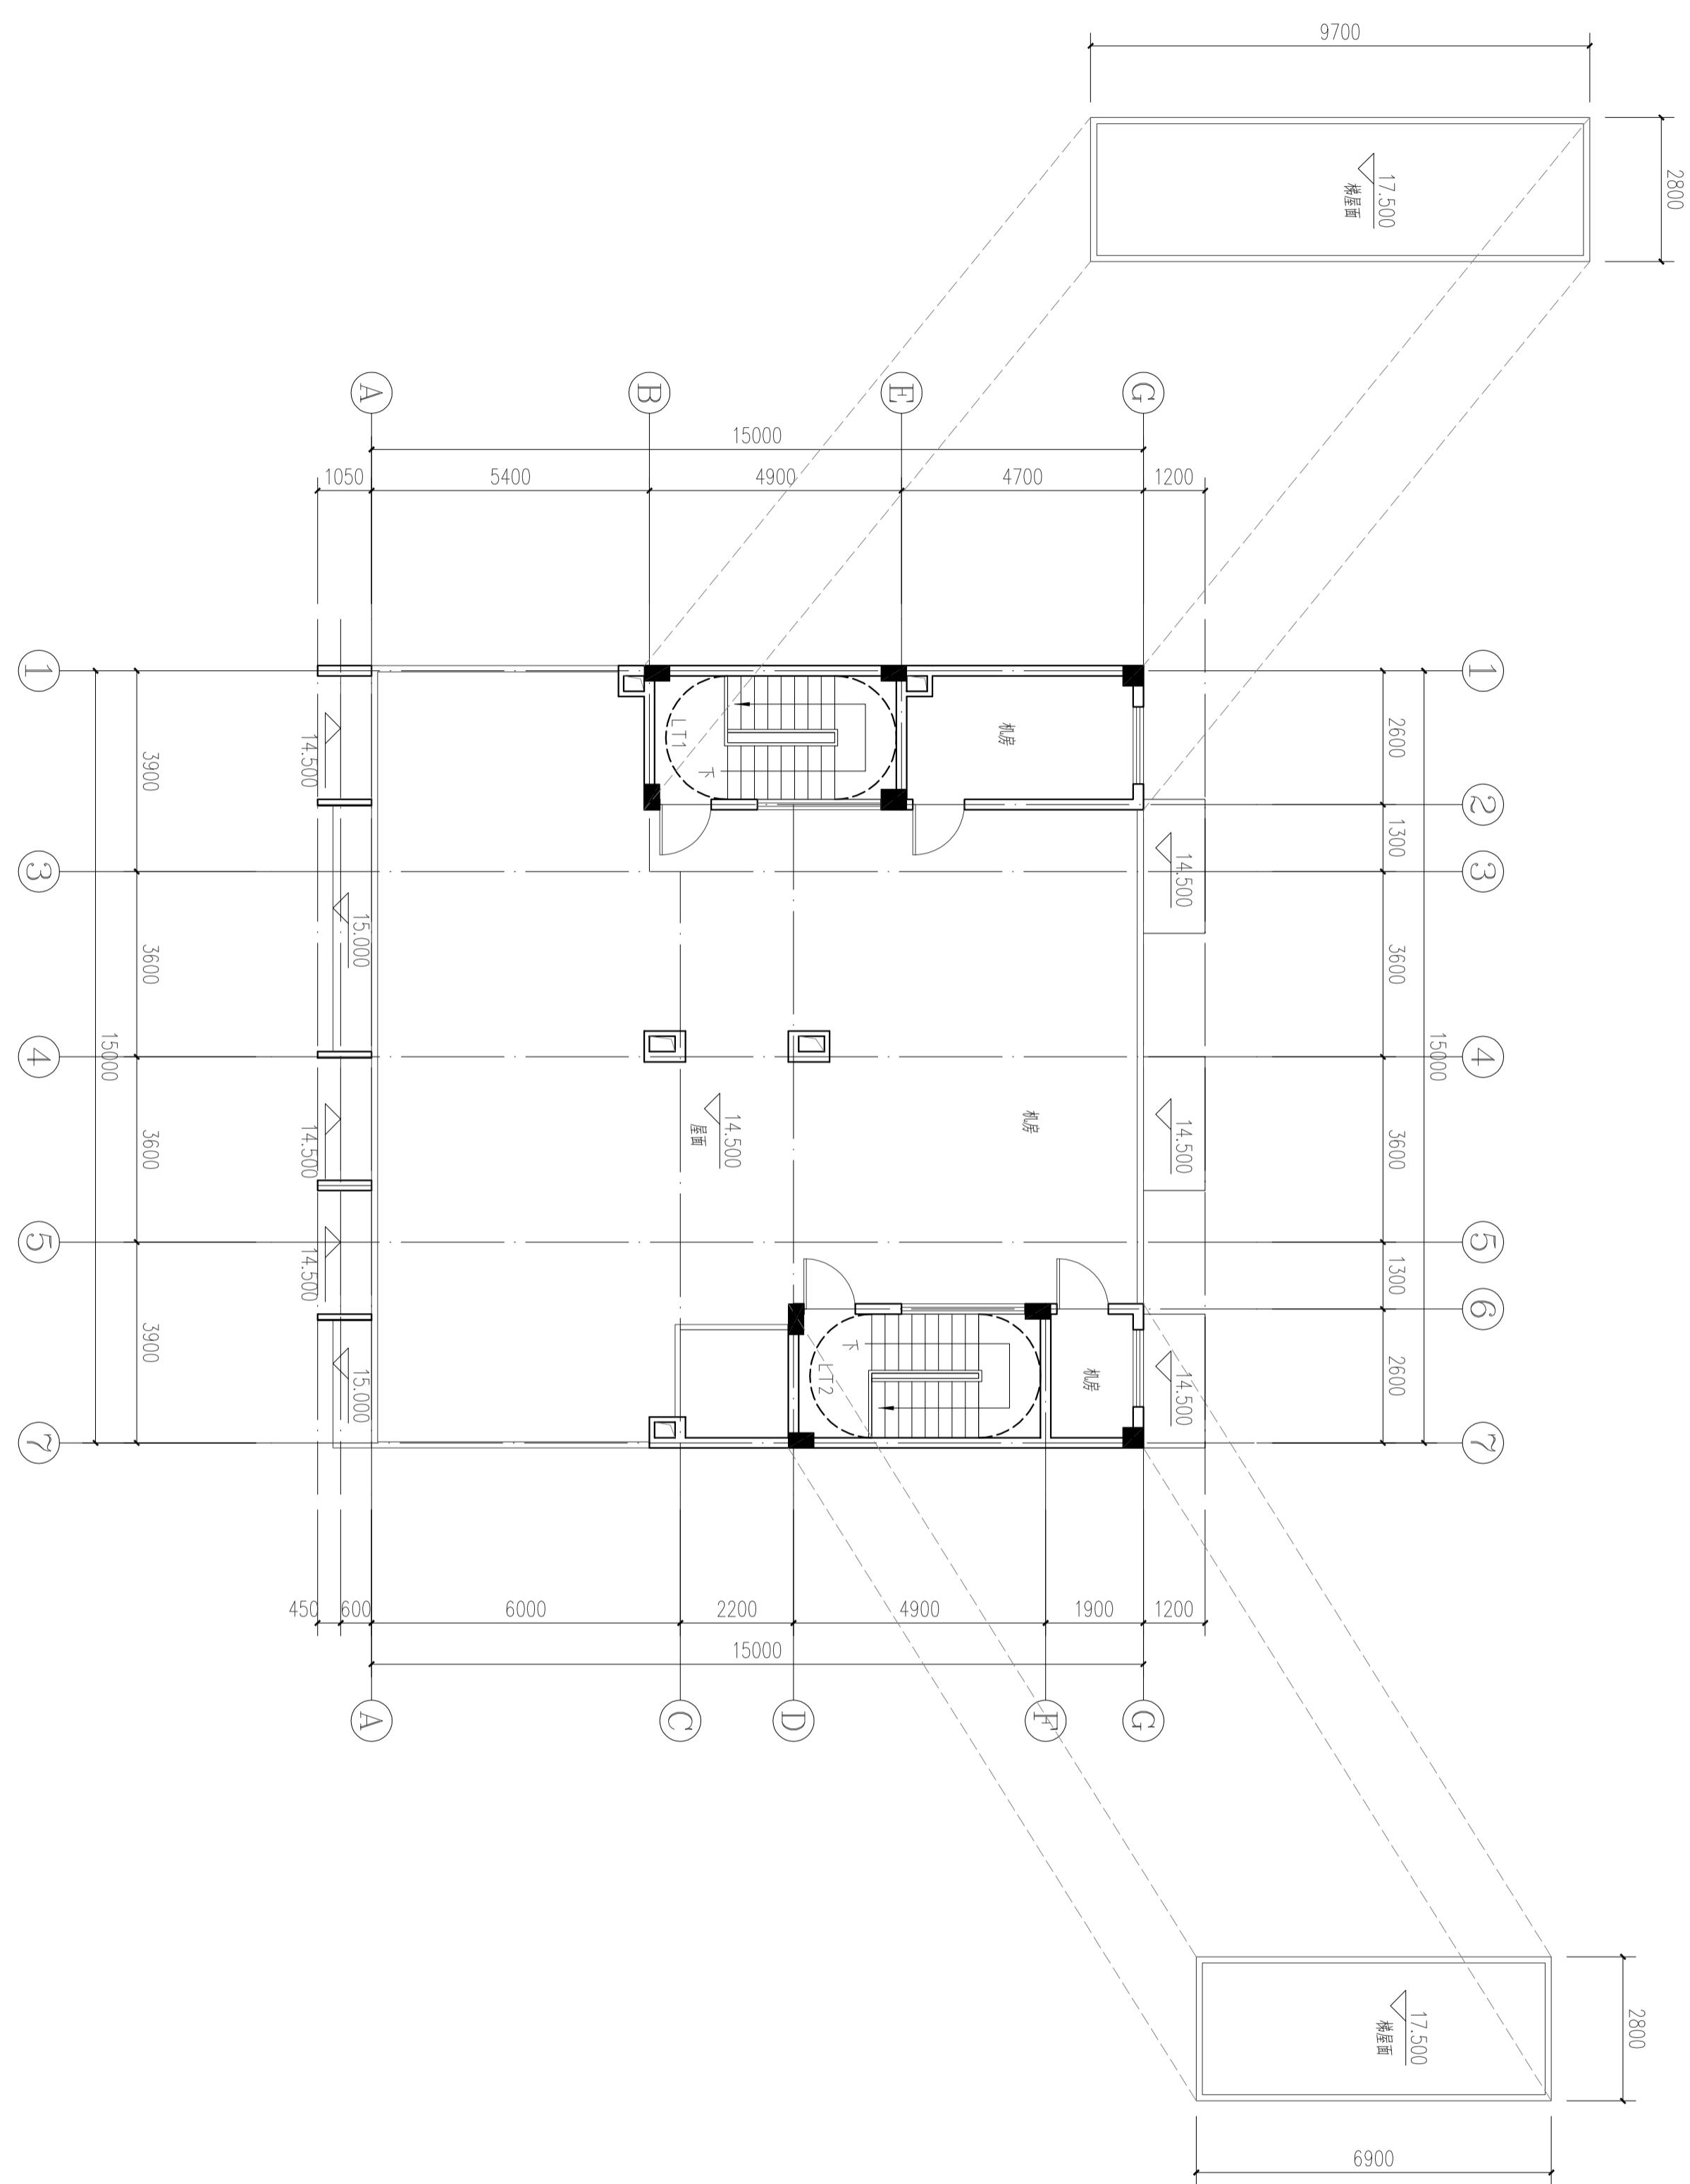

姓名 杨理生 注册执业签章

卷之三

3 章 J2000033 00
主冊印單號碼

杨强生
14

REVIEWED BY 核 赵海明

项目负责人
杨强生

业负责 DISCIPLINE RESPONSIBILITY

史志強對話

计
崔志新

卷之三

社区居民委员会

一
宣城當街造紙作塘社

项目名称：
PROJECT
门店建设工程

111

项名称 ITEM

四
七

图一 屋面层平面图

设计号 Y01202-F-202305

音 乐

DRAWING NO.	STAGE
100-100	1

別 建施 日 期

NAME _____
DNC TYPE _____ DATE _____

备注	REMARK
资质证书编号：	A452008995
建筑行业乙级	西桥设计有限公司
地址：	贵州省贵安新区综合保税区 电商科创园B栋6楼610-54号



N

1:1000

温泉大道

25M

20M

15M

10M

5M

0M

5M

835M

840M

1005M

1010M

1015M

1020M

1025M

1030M

1035M

1040M

1045M

1050M

1055M

1060M