


说明：
 1、本项目用地范围109、110和111三个地块，
 总用地面积为225平方米。
 2、本项目共建4层，建筑高度为16.1米。
 建筑面积为957.64平方米。

总平面图 1:1250

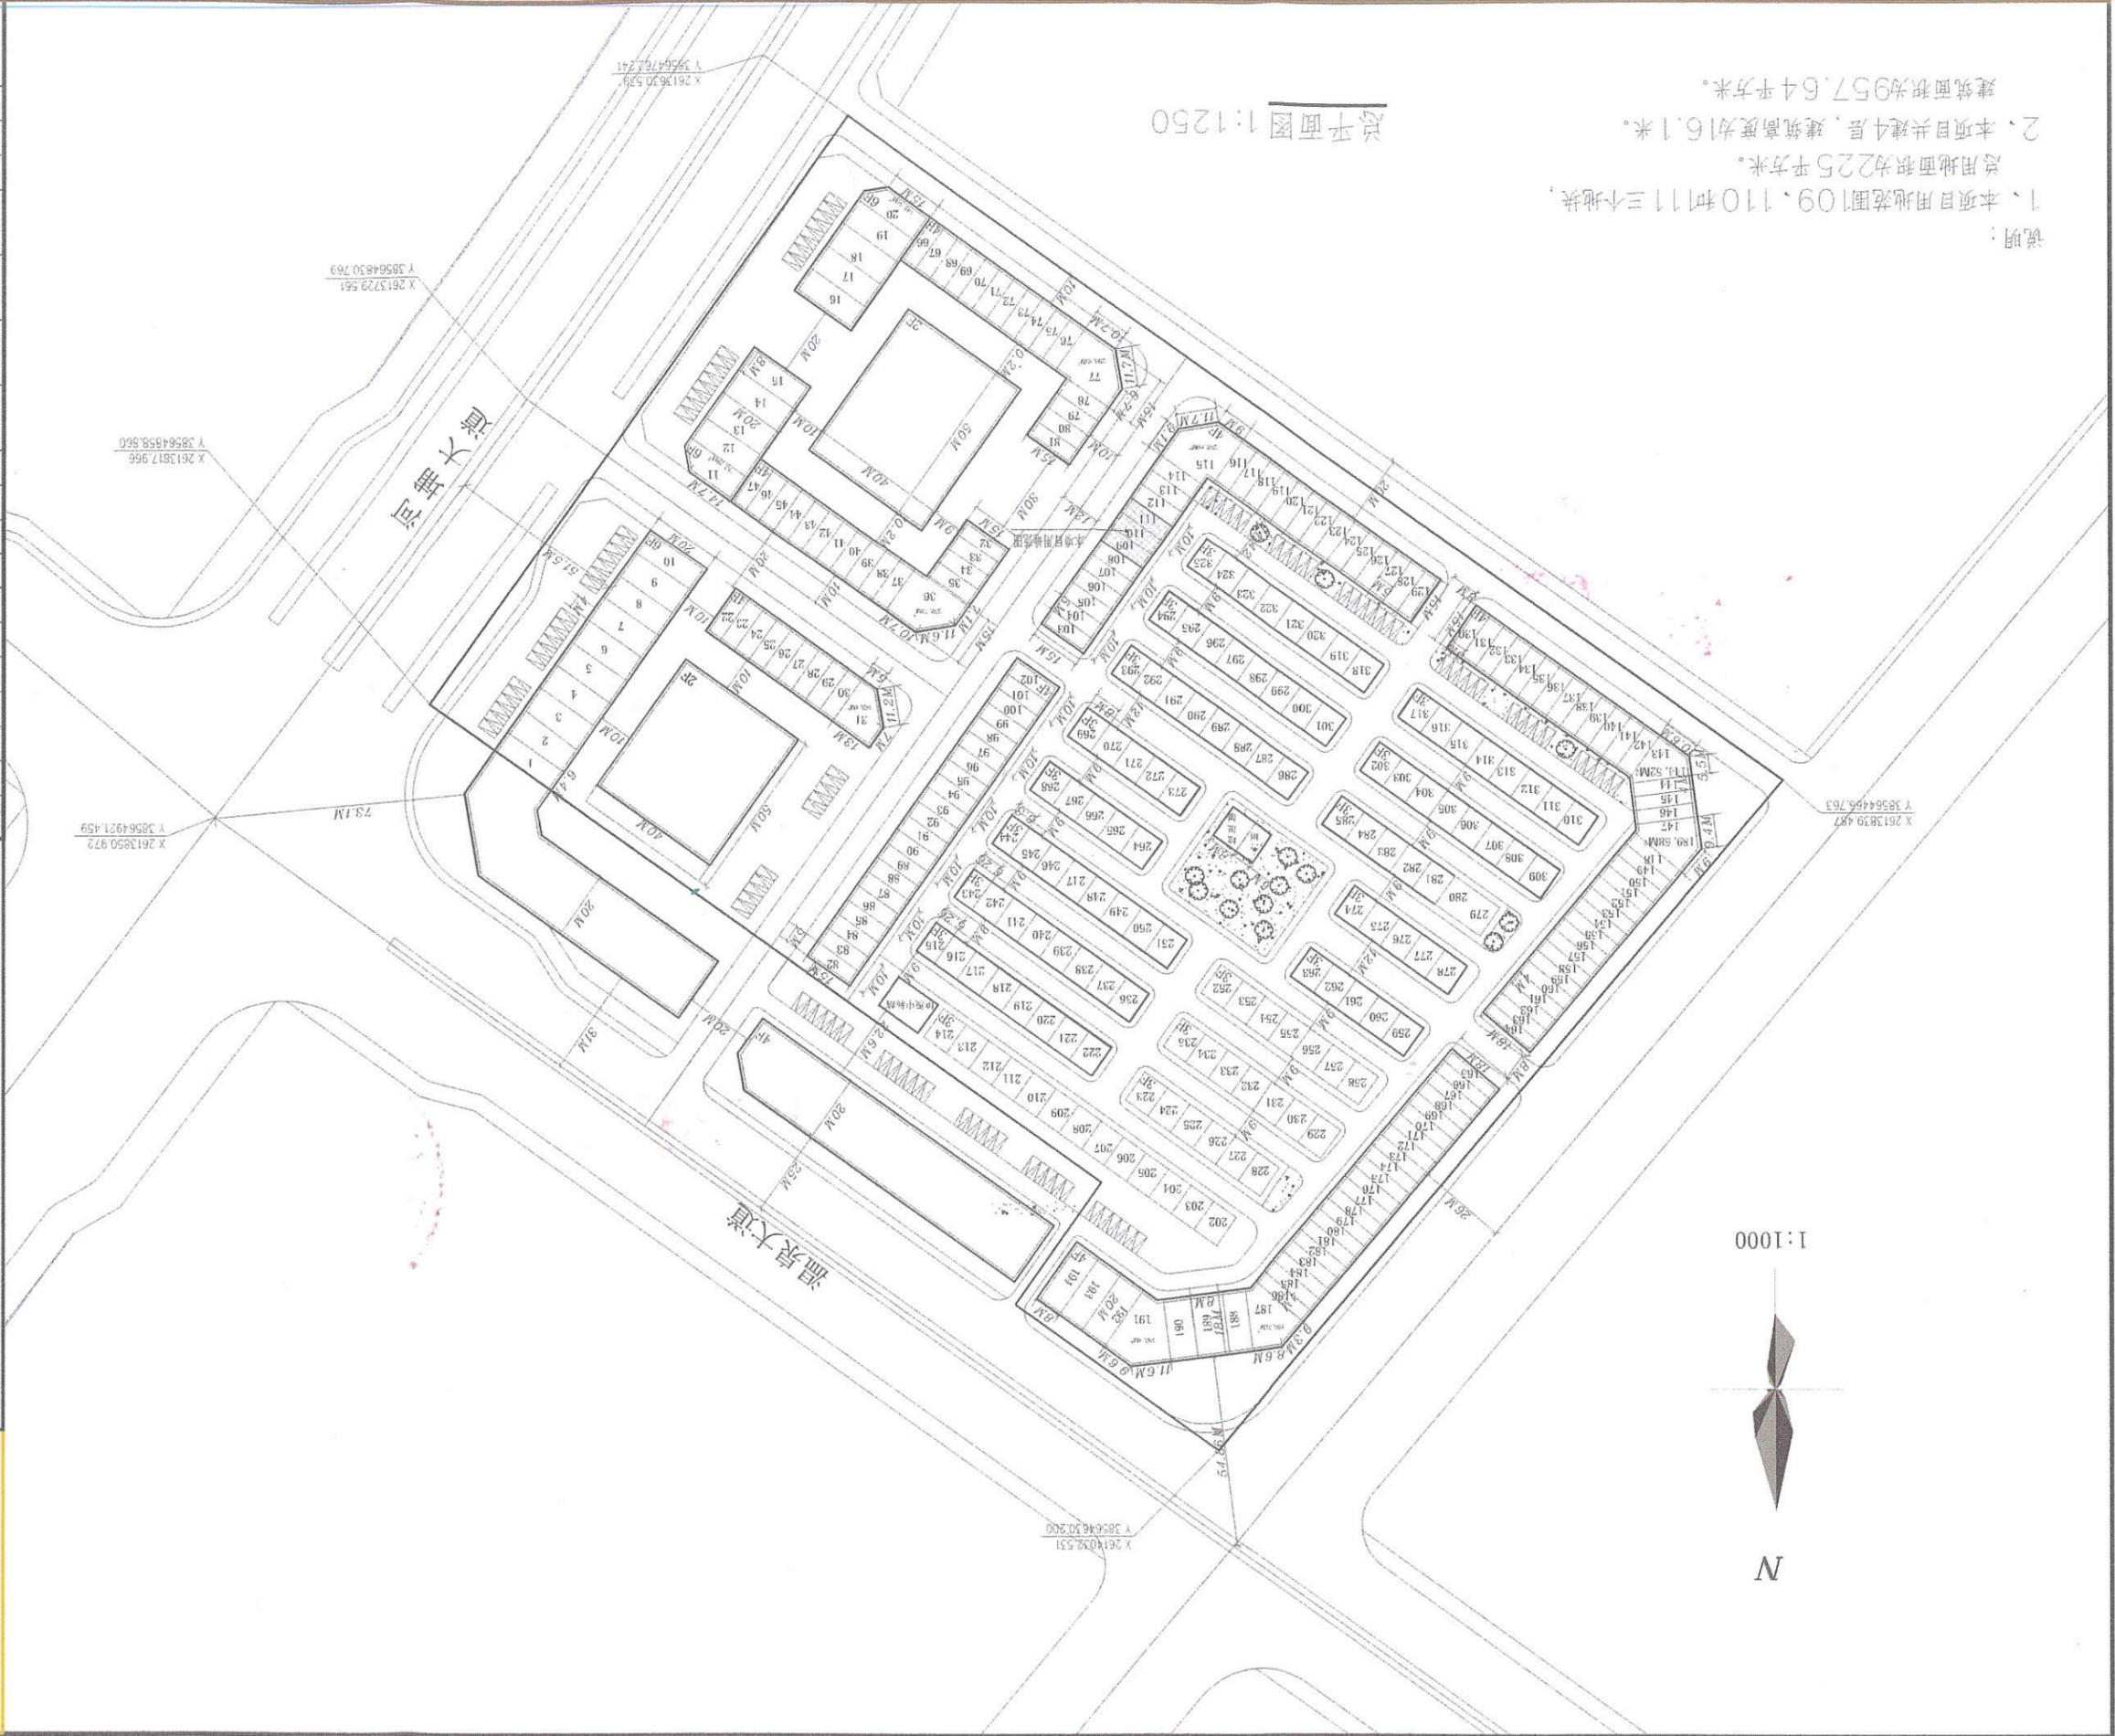

设计号		XQ1202-F-2023025	
图号	JS-07	阶段	报建
图别	建筑	日期	2025.04

图名		总平面图	
子项名称	高埔街街道新建社区		
工程名称	高埔街街道新建社区		
建设单位	源城区高埔街街道新建社区居委会		
设计	设计	崔志辉	崔志辉
校对	校对	史志强	史志强
专业负责	专业负责	杨强生	杨强生
项目负责	项目负责	杨强生	杨强生
审核	审核	赵海明	赵海明
审定	审定	杨强生	杨强生
注册印章号码	5200899-004		
注册证书号码	20135101389		
姓名	杨强生		

注册执业签章

西桥设计
 地址：贵州省筑安新区综合保税区
 电商科创园B栋6楼610-54号
 西桥设计有限公司
 资质证书编号：A152008995
 建筑行业乙级

备注

本图须经签署并加盖本公司专用出图章方为有效；
 本施工图须经相关部门审批通过后方可施工；
 本图版权归西桥设计有限公司所有。