


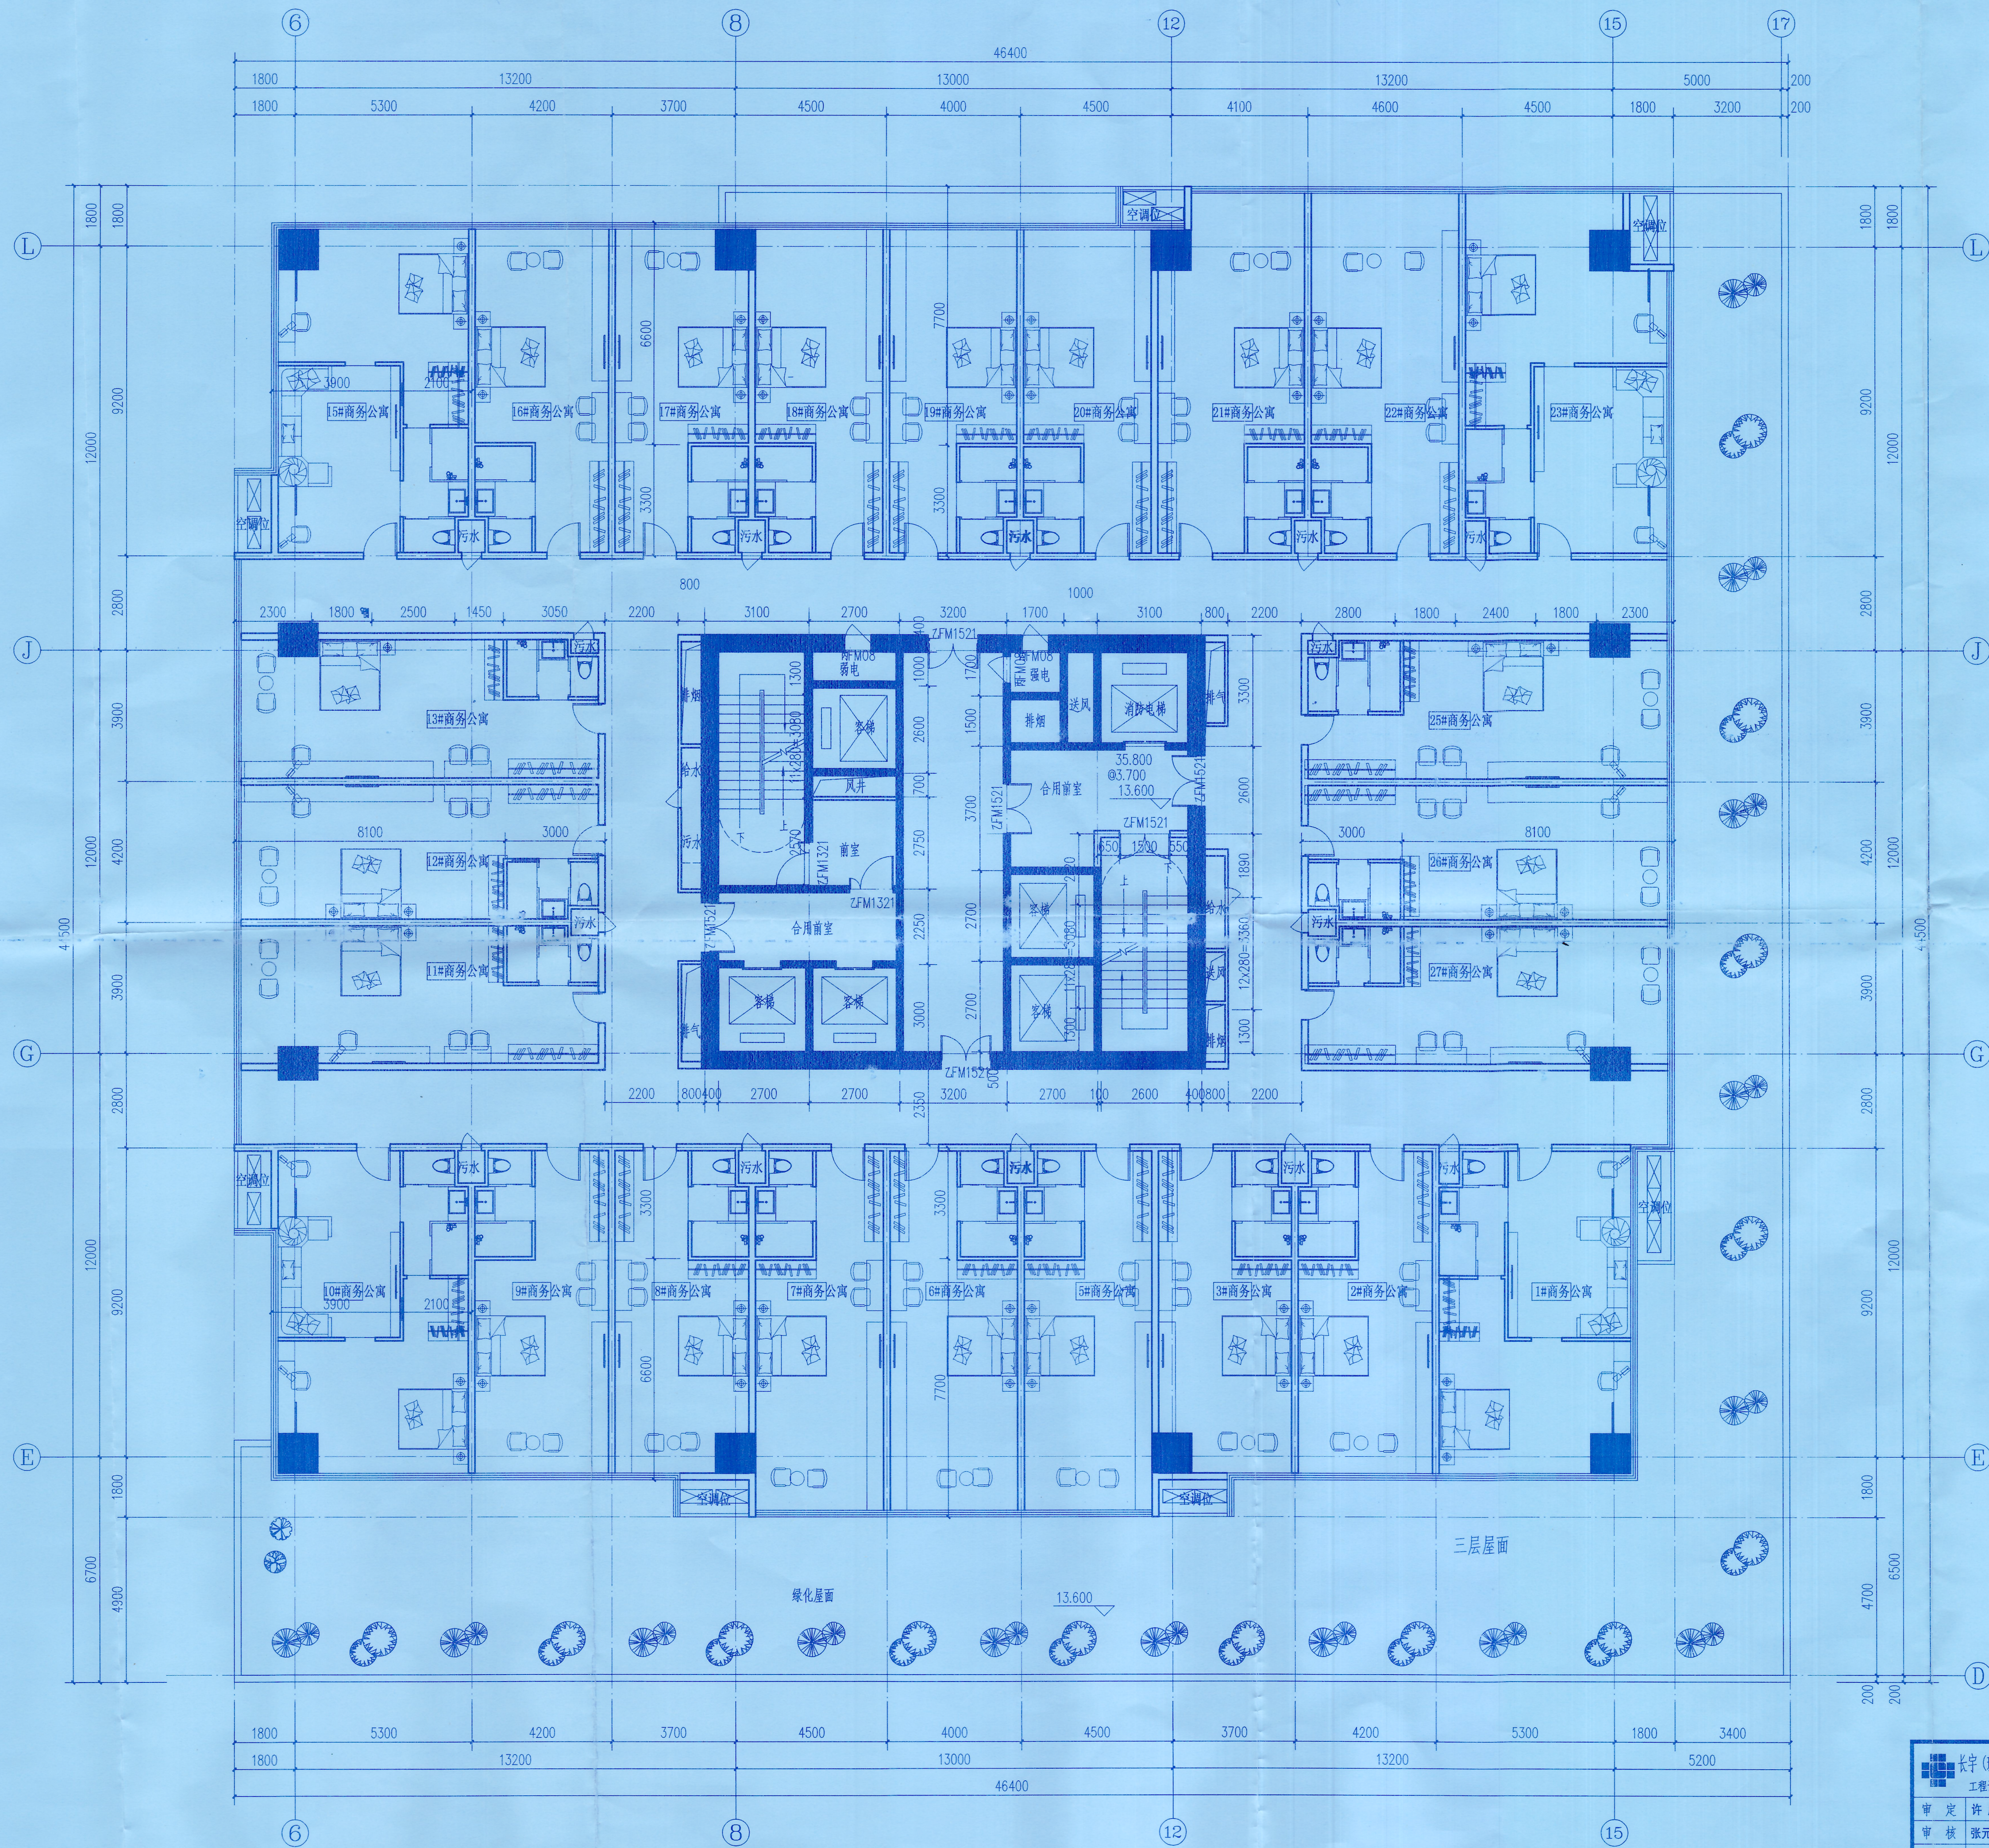

四至十层平面图 1:100
每层建筑面积: 1602.35m²

广东建设厅注册建筑师
姓名: 张元维
注册号: A144019055
有效期至: 2020年12月29日

中华人民共和国一级注册建筑师
姓名: 许威
注册号: 4401905-011
有效期至: 2019年6月

长宇(珠海)国际建筑设计有限公司 工程设计证书编号: 粤建字第 A144019055				建设单位	河源市佳源房地产开发有限公司	
审定	许威	审核	张元维	项目名称	星河国际	
审核	张元维	设计	黄莹	图名	四至十层平面图	
工程负责	张元维	制图	吴劲龙	图号	JS-08	
专业负责	许威	绘图				