


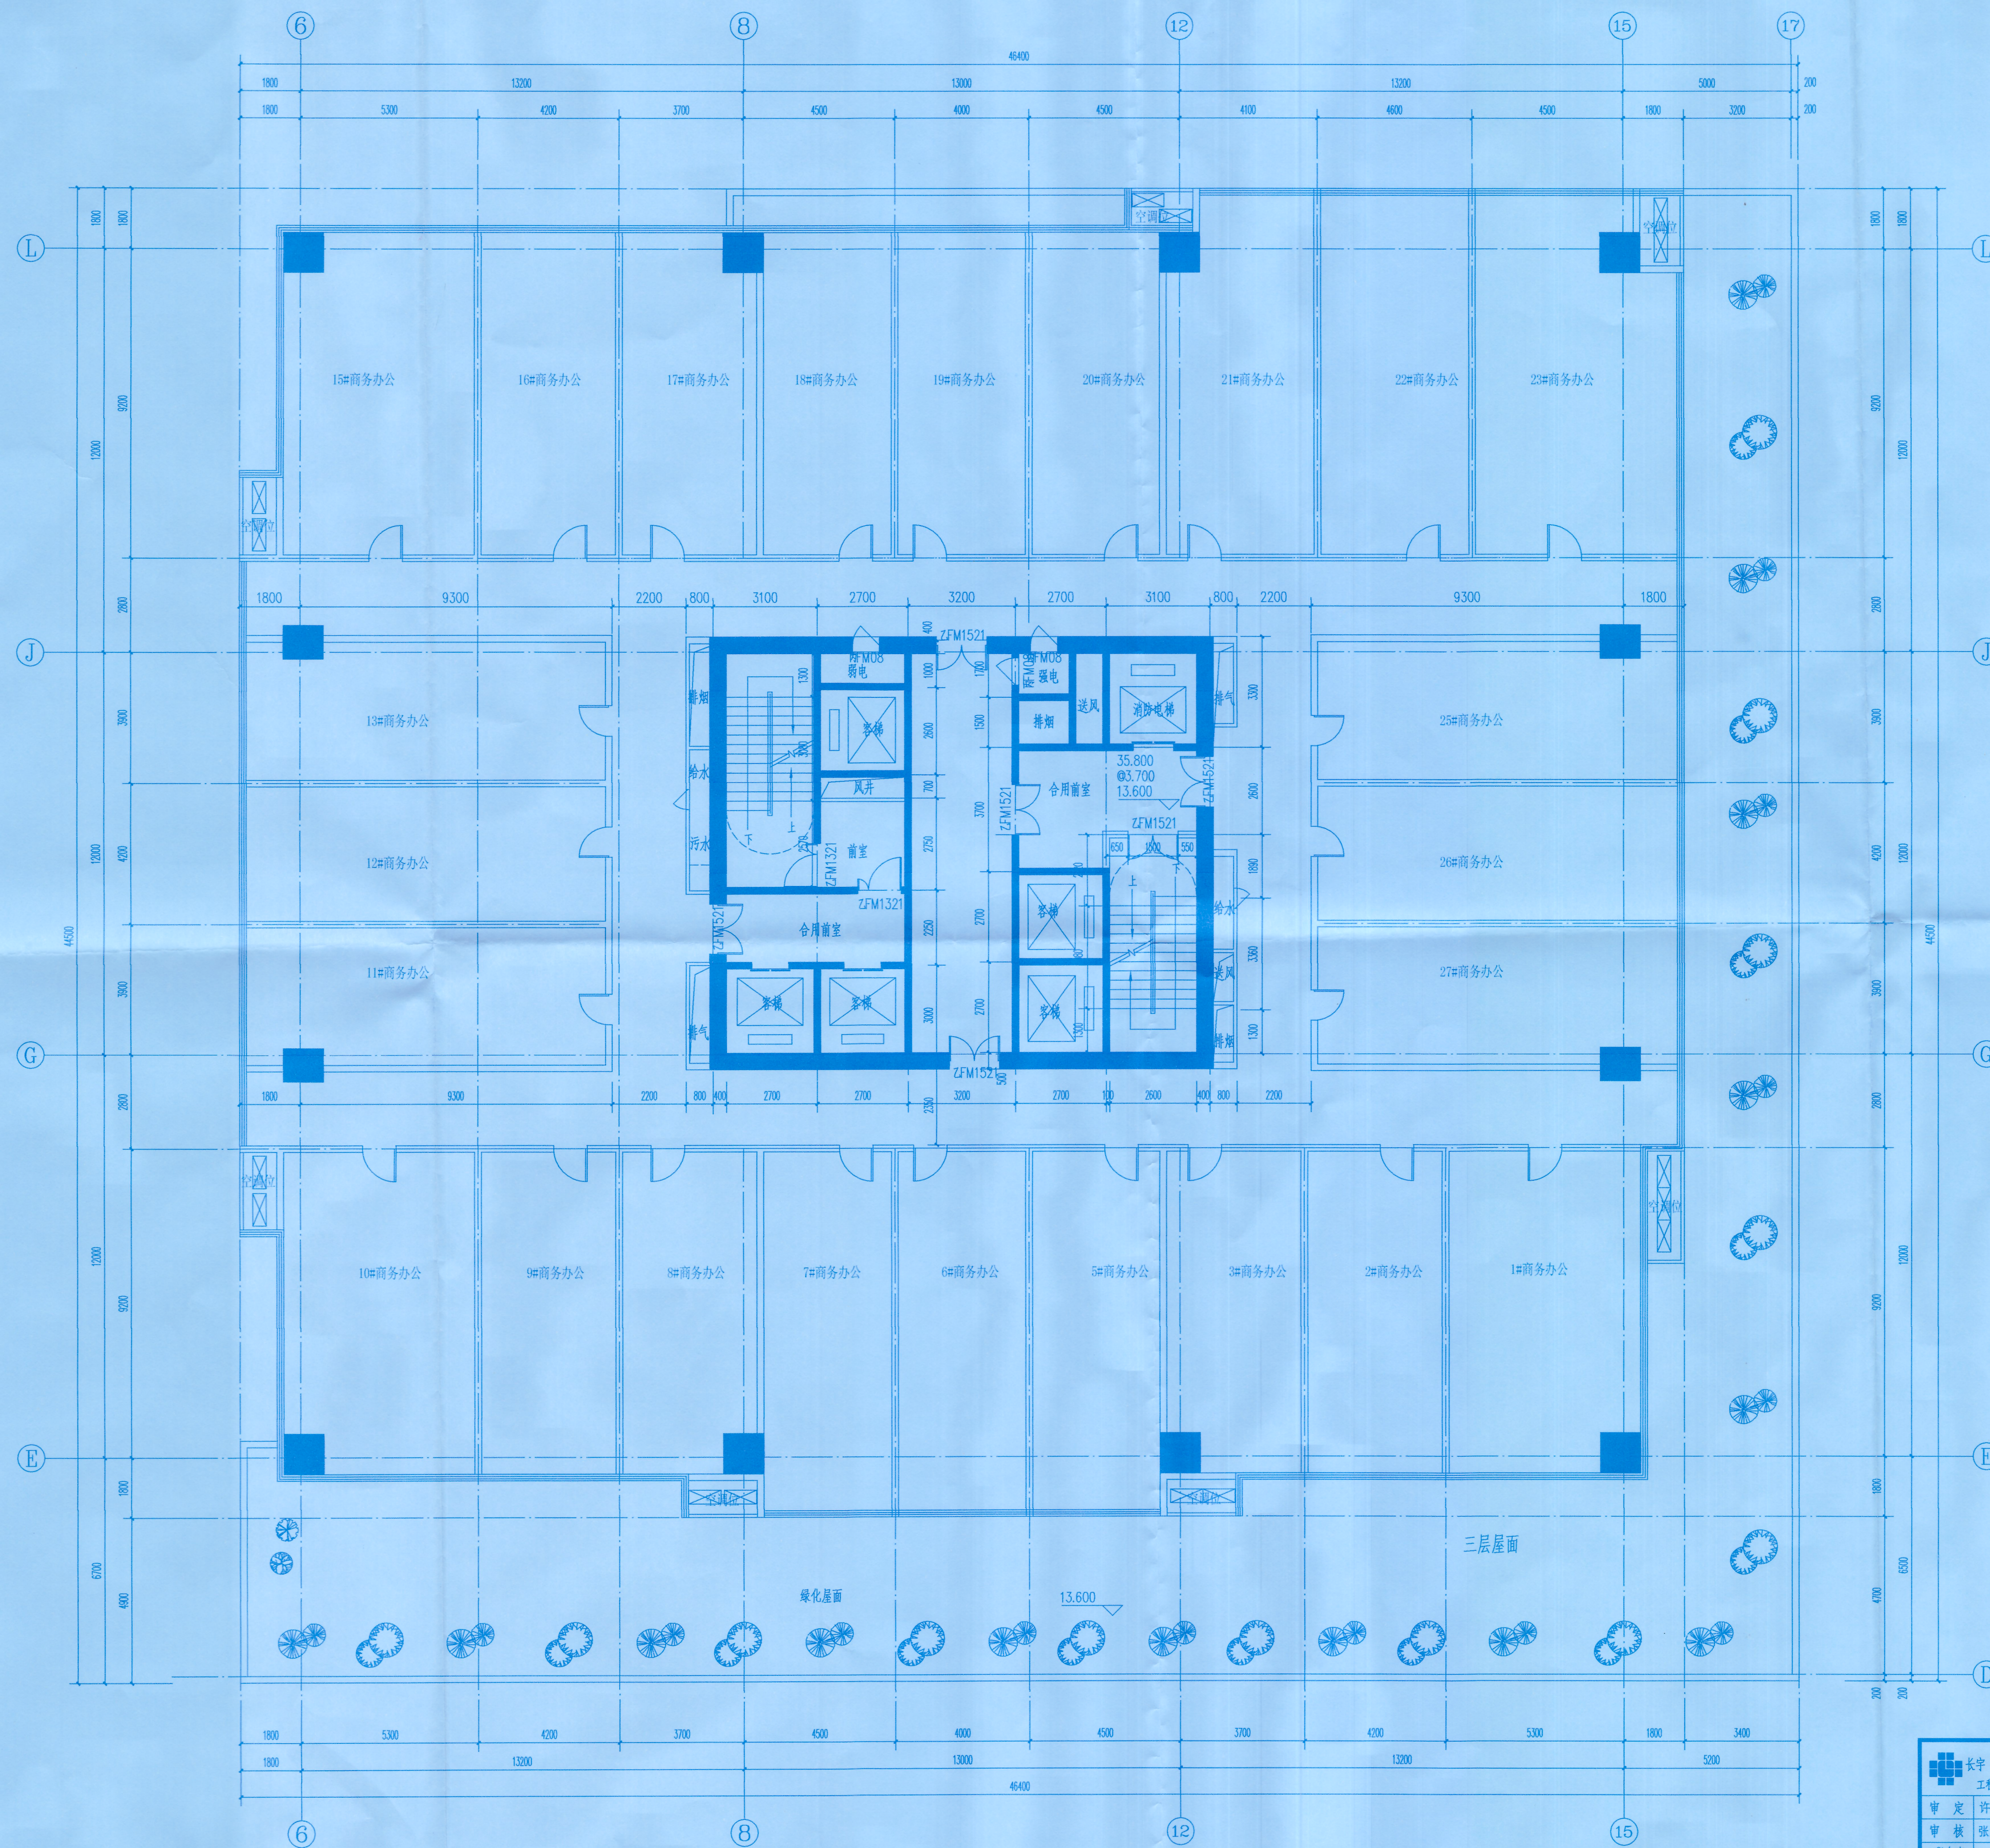

广东省建设工程勘察设计专用章
单位名称: 长宇(珠海)国际建筑设计有限公司
业务范围: 建筑行业(建筑工程)甲级
资质证书编号: A144019055
有效期至: 2030年02月14日

中华人民共和国一级注册建筑师
姓名: 许威
注册号: 4401905-018
有效期至: 2027年05月27日

四至十层平面图 1:100

每层建筑面积: 1602.35m²

长宇(珠海)国际建筑设计有限公司 工程设计证书编号: 粤建字第A144019055				建设单位 河源市佳源房地产开发有限公司
审定: 许威 审核: 许威 校核: 张元维 设计: 张元维 制图: 张元维 绘图: 张元维				项目名称 星汇国际
工程负责: 张元维 专业负责: 许威				图名 四至十层平面图
				设计号: 20180110 日期: 2018.09 图别: 建筑 图号: JS-08