
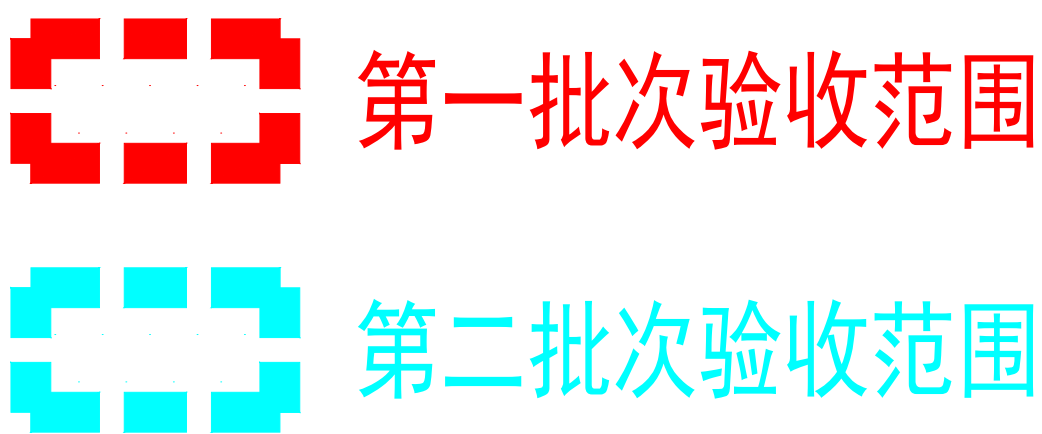
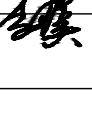
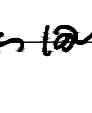
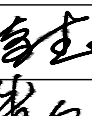


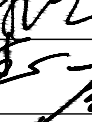

本层第一批次验收建筑面积: 0 m²
本层第二批次验收建筑面积: 1360.92 m²

本层第一批次验收车位数：0 个
本层第二批次验收车位数：333 个

建设单位		河源市宝家房地产开发有限公司	
项目名称		宝家御龙湾二期组团地下室及园区	
子项		半地下室	
			
平面示意			
图名		半地下四层平面图	
DRAWING NO.		JS-D-09	
比例		1:150	
日期		2020.01	
DATE			
建筑方案阶段			
SCHEDULED BY			
制	李 璞		
DESIGNED BY			
设计	陈 刚		
DESIGNED BY			
校	陈 刚		
CHECKED BY			
专业审核人	陈 刚		
CHIEF DESIGNER			
专业审核人	吴奇虎		
EXAMINED BY			
专业审定人	朱 虎		
APPROVED BY			
设计总负责人	吴奇虎		
DESIGN CHIEF			
图号		版次	
HD-2017-016		EDITION NO.	
DESIGNED NO.			
			
SHENZHEN HEDA INTERNATIONAL DESIGN & ENGINEERING CO.,LTD.			
深圳合大国际工程设计有限公司			
国家甲级工程设计证书编号: A144018783			
NOTICE: ARCHITECTURAL DESIGN LICENSE NO. A144018783			