


专业	姓名	日期	专业	姓名	日期	专业	姓名	日期	专业	姓名	日期
总图	陈刚	2020.12.30	给排水	李瑛	2020.12.30	暖通	李瑛	2020.12.30	电气	李瑛	2020.12.30
结构	陈刚	2020.12.30	暖通	李瑛	2020.12.30	电气	李瑛	2020.12.30	暖通	李瑛	2020.12.30
暖通	李瑛	2020.12.30	电气	李瑛	2020.12.30	暖通	李瑛	2020.12.30	电气	李瑛	2020.12.30
电气	李瑛	2020.12.30	暖通	李瑛	2020.12.30	电气	李瑛	2020.12.30	暖通	李瑛	2020.12.30

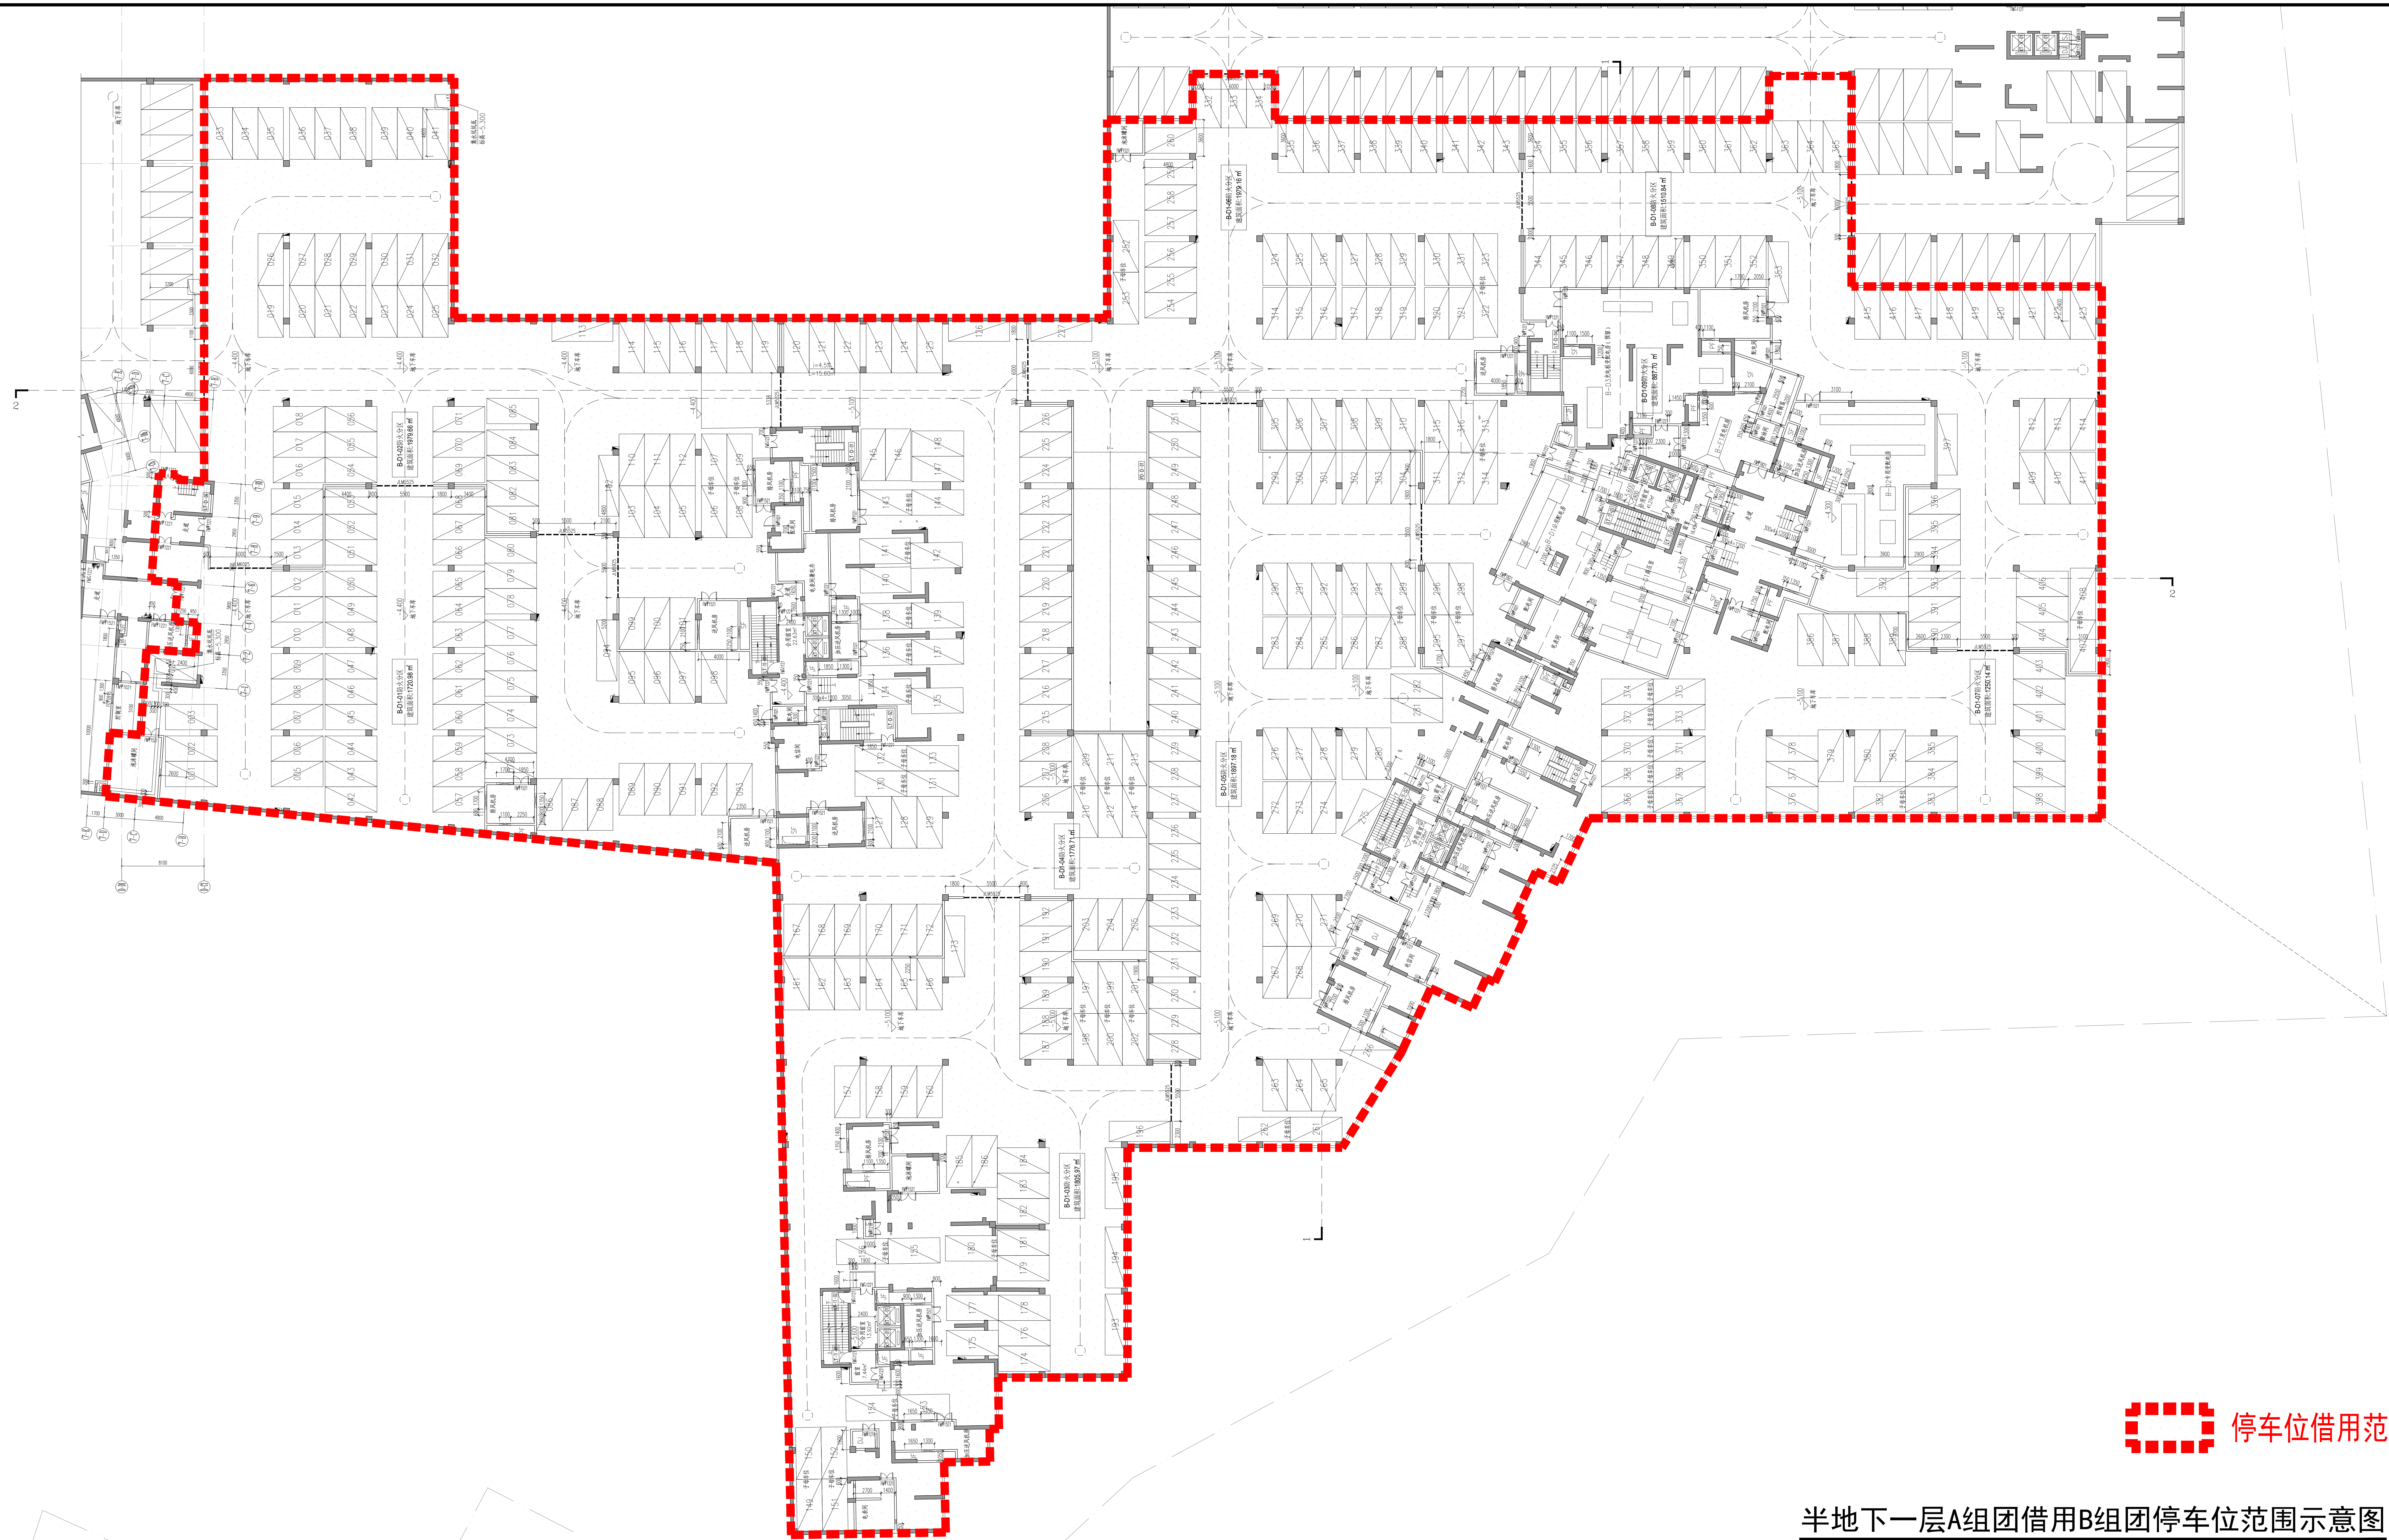

停车位借用范围

半地下一层A组团借用B组团停车位范围示意图 1:200

本层停车位：423辆
其中标准停车位：355辆，子母停车位：68辆
本组团借用停车位：789辆
其中标准停车位：647辆，子母停车位：142辆

建设单位	河源市宝豪房地产开发有限公司
项目名称	宝豪御龙湾五期B组团
子项	半地下室
平面示意图	PLAN SKETCH
图名	图名
图号	图号
图例	图例
比例	1:200
日期	2020.12.30
制图	李瑛
设计	李瑛
校对	陈刚
专业负责人	陈刚
专业审核人	吴奇德
专业审定人	朱虎
设计总负责人	李瑛
设计号	HD2017-016
版次	2.0
SHENZHEN HEDA INTERNATIONAL DESIGN ENGINEERING CO.,LTD.	
深圳合大国际工程设计有限公司	
国家甲级工程设计证书编号: A144018763	