


专业	姓名	日期	专业	姓名	日期
暖通	李瑞		暖通	李瑞	
给排水	李瑞		给排水	李瑞	
电气	李瑞		电气	李瑞	
结构	李瑞		结构	李瑞	
其他	李瑞		其他	李瑞	

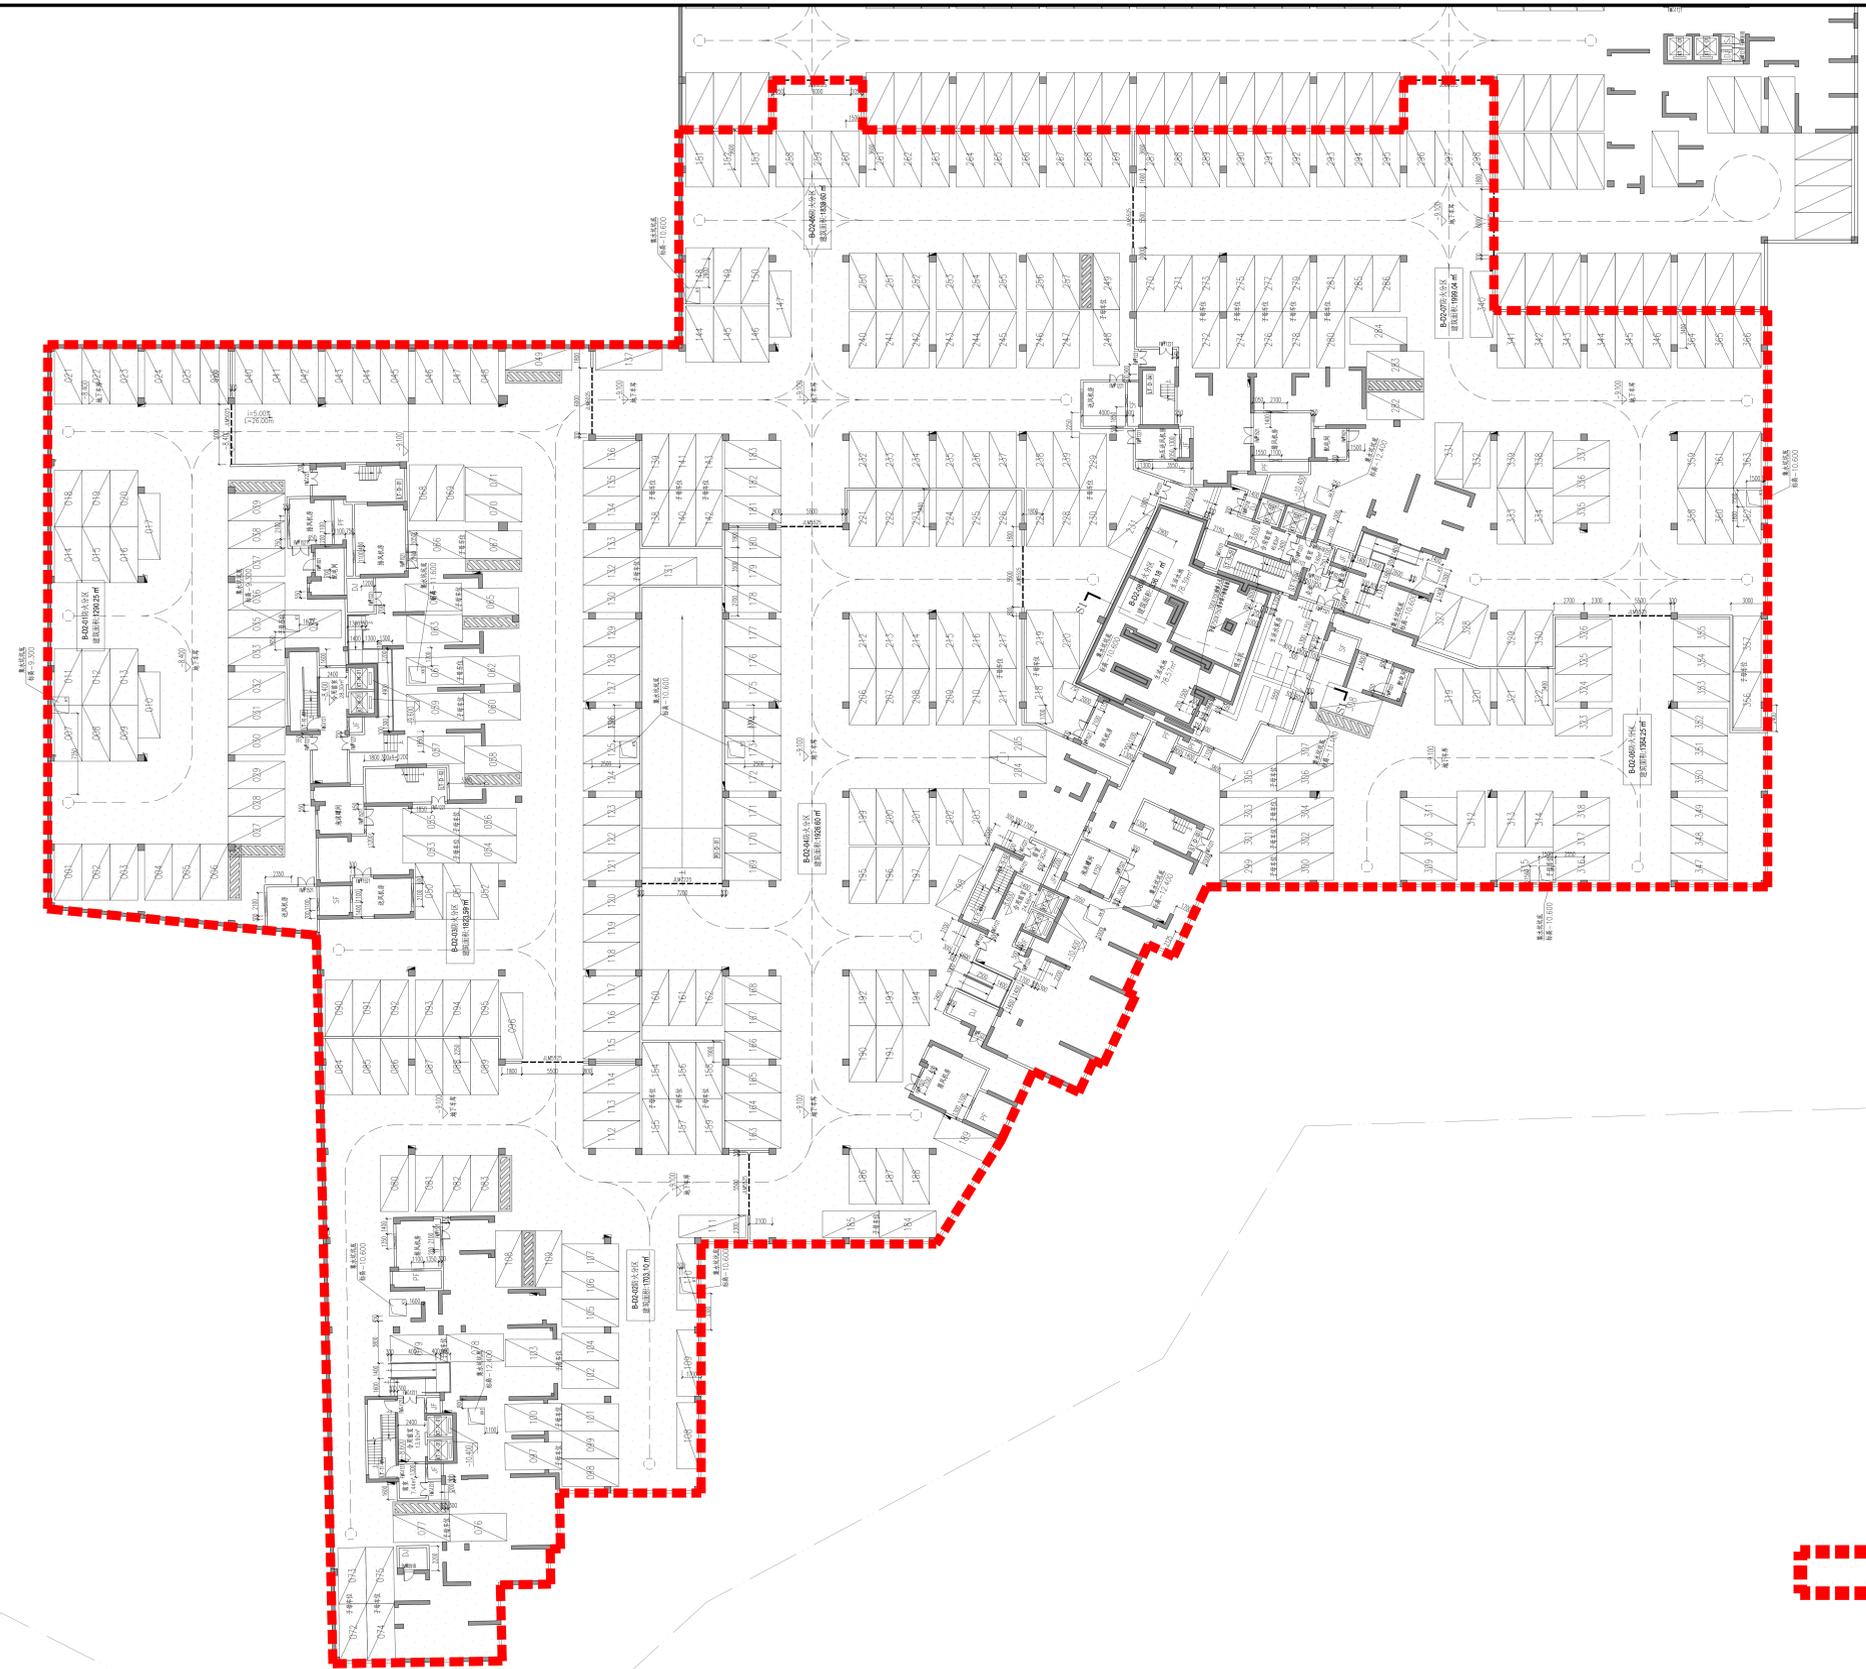

 停车位借用范围

半地下二层A组团借用B组团停车位范围示意图 1:200

本层停车位: 366辆  
其中标准停车位: 292辆, 子母停车位: 74辆

建设单位	河源市宝豪房地产开发有限公司		
项目名称	宝豪御龙湾五期B组团		
子项	半地下室		
图号	HD2017-016		
日期	2020.12.30		
制图	李瑞		
设计	李瑞		
校对	陈刚		
专业负责人	陈刚		
专业审核人	吴奇德		
专业审定人	朱虎		
设计总负责人	李瑞		
版次	2.0		
设计号	HD2017-016		
SHENZHEN HEDA INTERNATIONAL DESIGN ENGINEERING CO., LTD.	深圳合大国际工程设计有限公司		
国家甲级工程设计证书编号: A144018763			