

国汇大厦项目外立面铝扣板、装饰杆件、屋架与消防水池调整示意图


- ②原屋顶高位消防水池长宽高尺寸 6m*5.8m*1.5m
- ③原装饰屋架
- ①原米白色铝扣板
- ④原米白色型钢装饰竖杆



原规划建筑设计方案

- ②因原屋顶高位消防水池不满足初期消防用水量，以满足消防规范要求，水池长宽高尺寸调整为 8.2m*6m*1.5m（原屋顶高位消防水池长宽高尺寸 6m*5.8m*1.5m）

- ③安全考虑取消屋架（原装饰屋架）
- ①调整为灰色铝扣板（原米白色铝扣板）
- ④调整为灰色型钢装饰竖杆（原米白色型钢装饰竖杆）

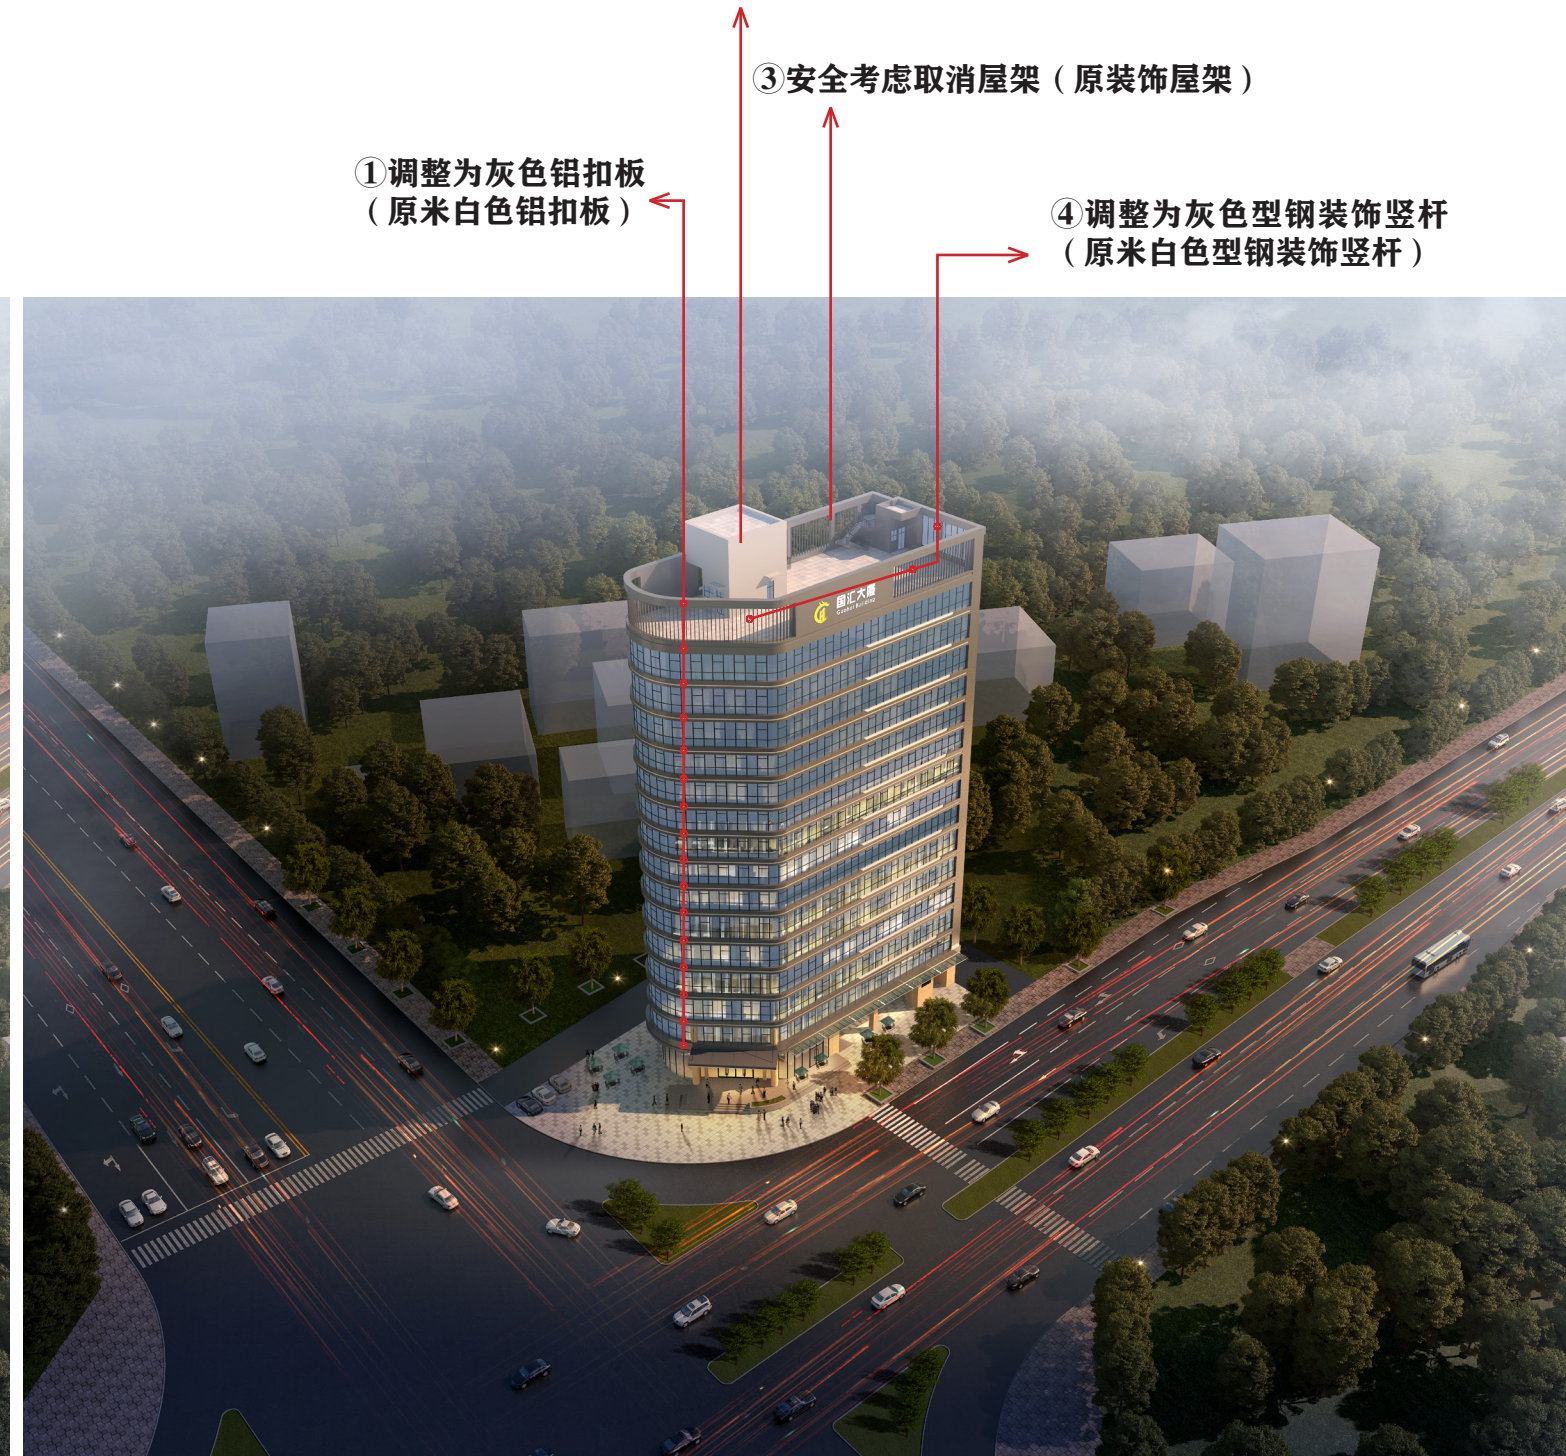

调整后建筑设计方案

（调整四处，详见图上所示）