

河源国汇大厦项目规划建筑设计方案批前公示

河源国汇大厦项目位于河源市源城区丰源新村路口，205国道与纬十四路交汇处，项目用地面积：3751.30平方米，总计容建筑面积12379.29平方米，建筑最高层数15层，容积率3.3，建筑密度20.69%，该方案经我局业务联审会议讨论通过，现根据有关规定，我局对该方案进行规划公示，征求意见。


公示时间为2021年3月30日至2021年4月9日，欢迎广大市民对该规划方案提出意见或建议，联系电话：0762-3382373，电子邮箱：yckjgh@qq.com，地址：河源市源城区宝源沿江路19号河源市自然资源局源城分局。

河源市自然资源局源城分局
2020年3月30日

立面效果图



总平面图

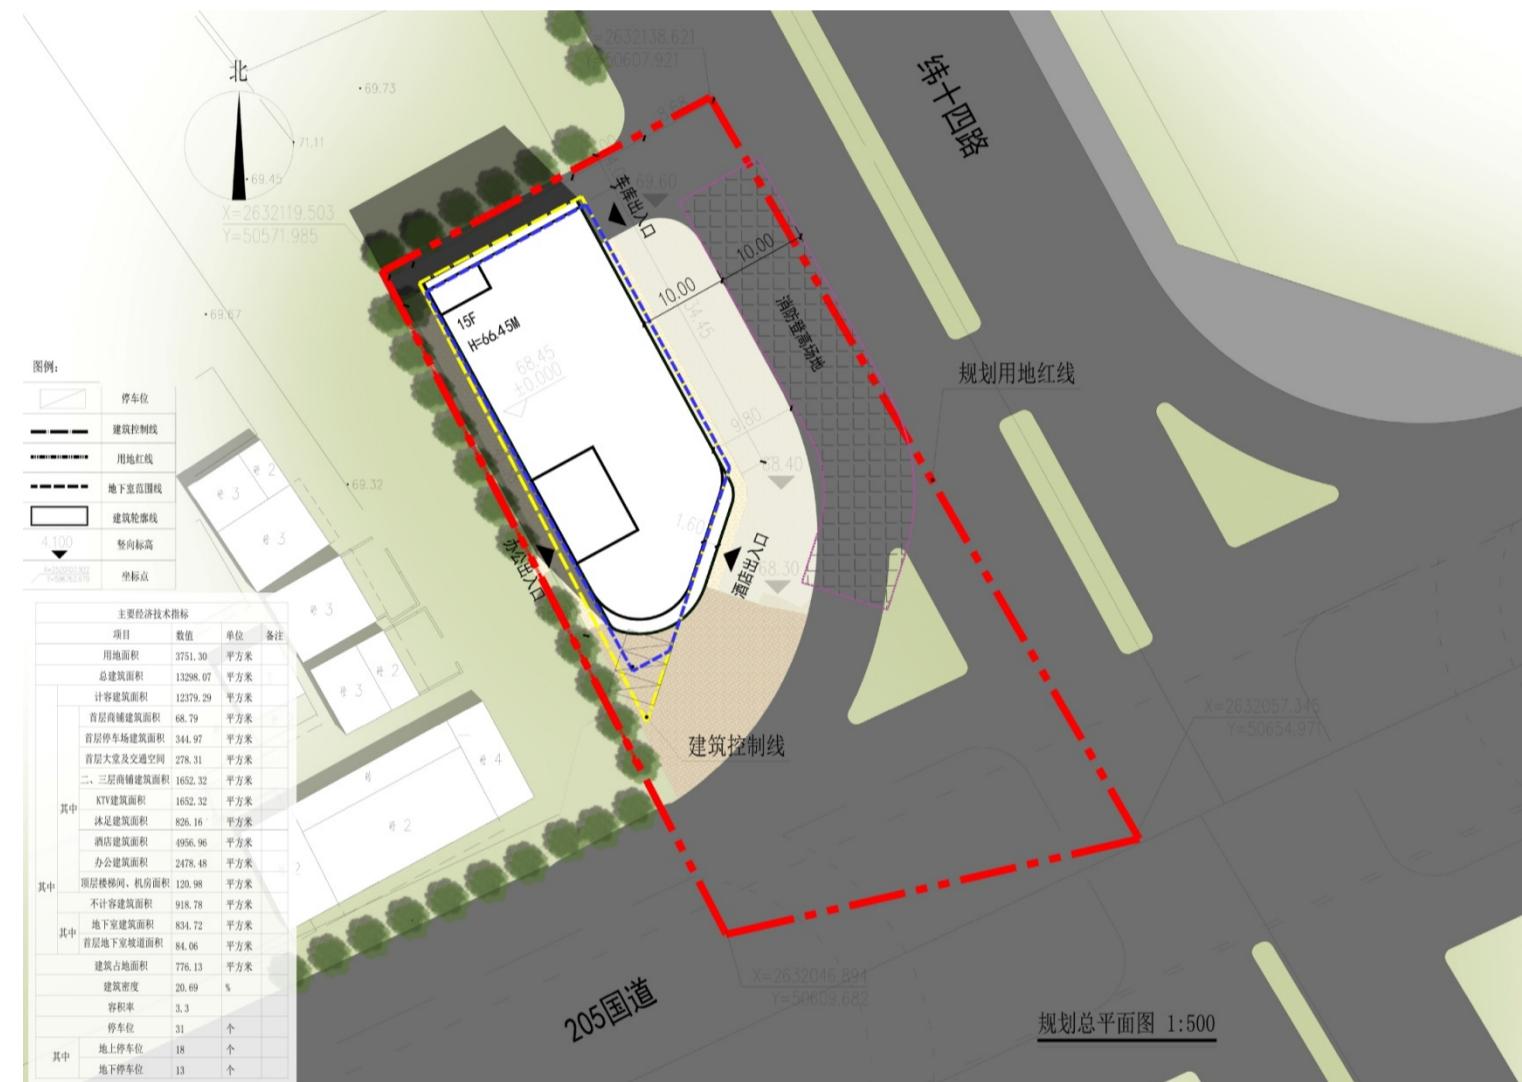

项目区位图

