
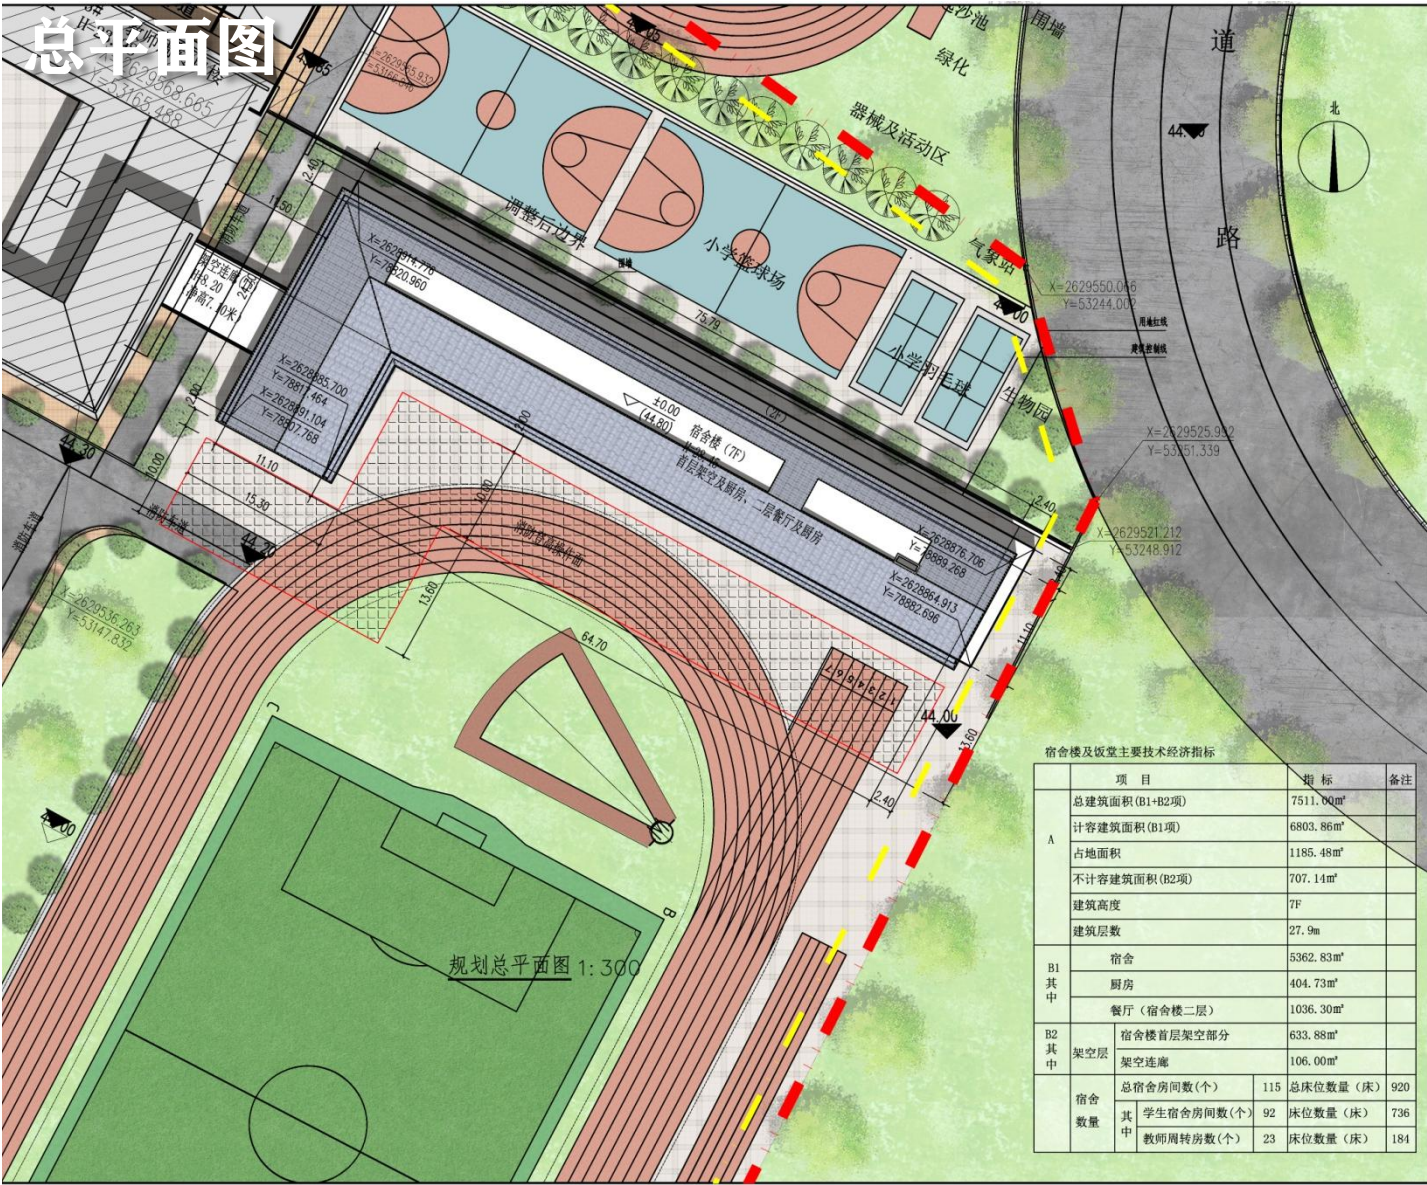
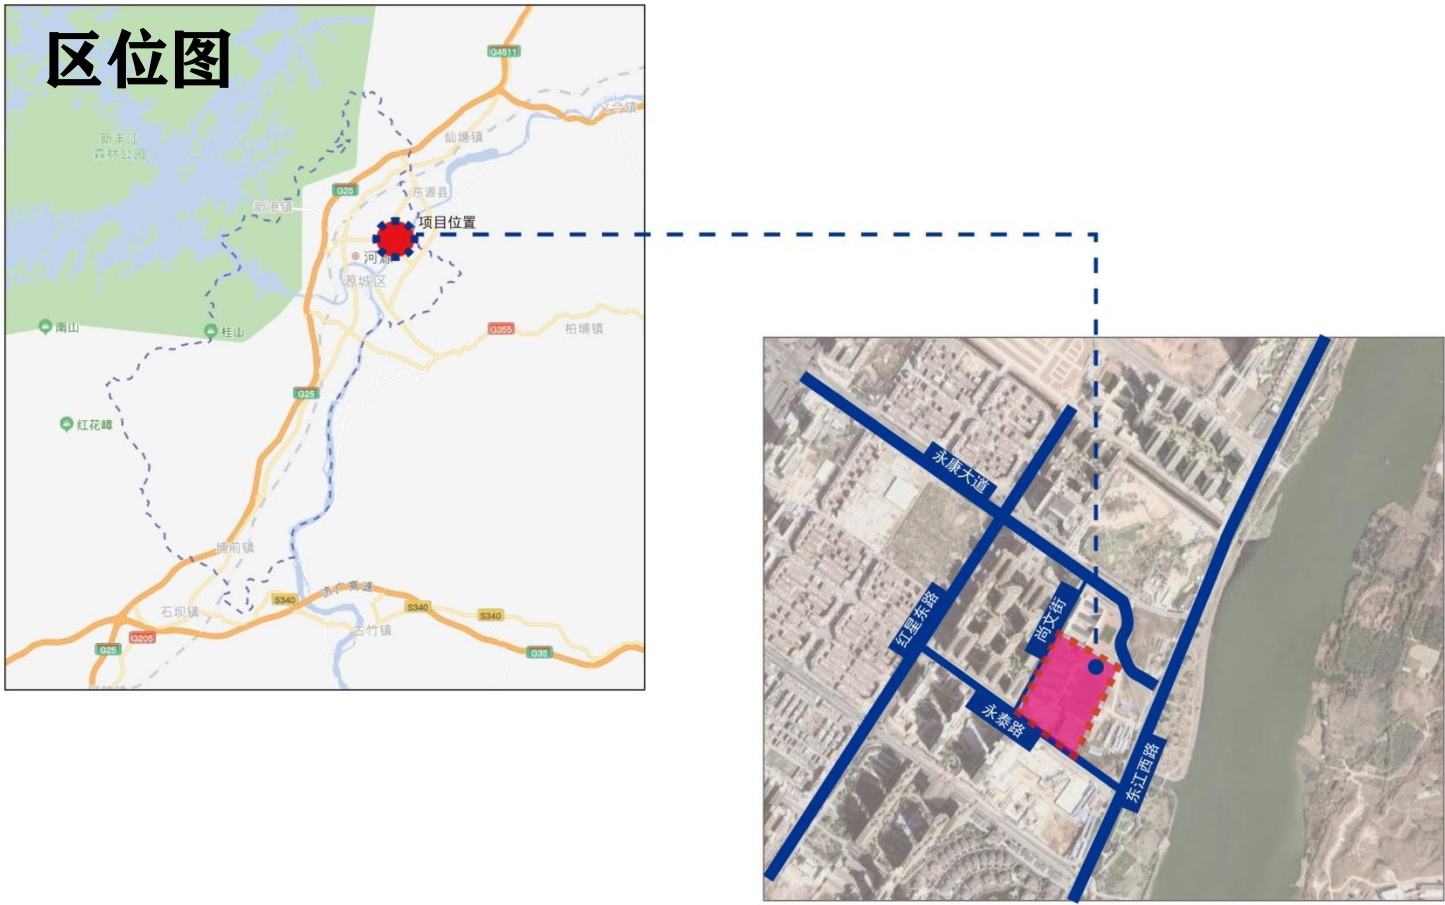


深河中学三期宿舍楼及饭堂规划与建筑方案设计公示

本项目位于河源市源城区深河中学内。该建筑为一栋新建建筑，包含着食堂和宿舍的功能。建筑占地面积1185.48平方米，总建筑面积7511平方米，共7层，其中首层局部为架空层、厨房等，2层为饭堂和厨房，3至7层为宿舍，宿舍为八人间，建筑高度28.45米，现根据有关规定，我局将对该新建建筑设计方案进行规划公示，征求意见。

公示时间为2021年6月9日至2021年6月19日，欢迎广大市民对该规划方案提出意见或建议，联系电话：0762-3382373，电子邮箱：yckjgh@qq.com，地址河源市源城区宝源沿江路19号河源市自然资源局源城分局。

河源市自然资源局源城分局
2021年6月9日

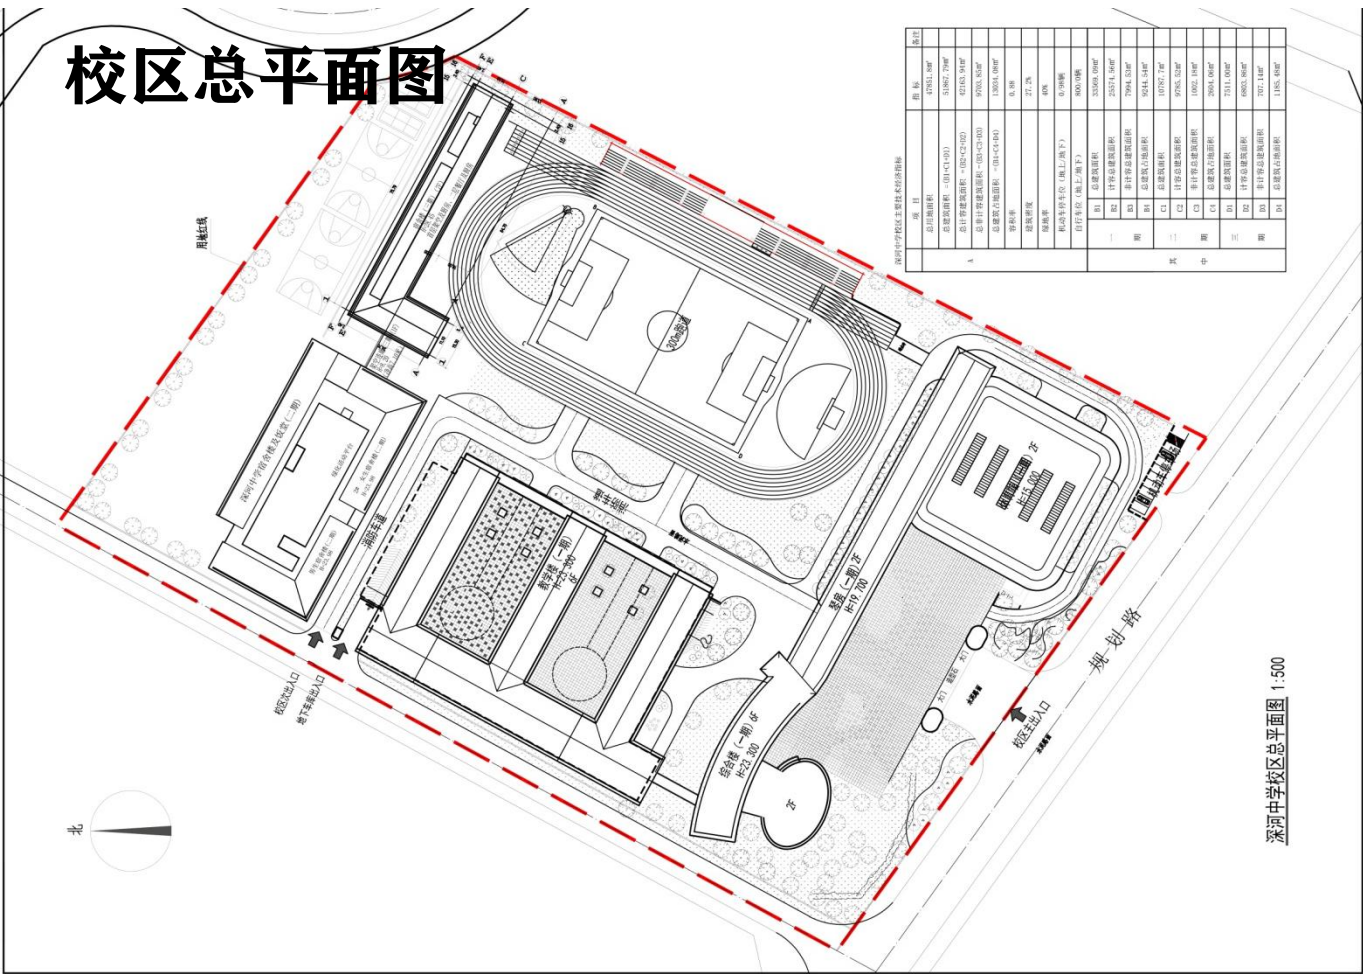

主要技术经济指标

	项 目	指 标	备注
A	总建筑面积(B1+B2项)	7511.00m²	
	计容建筑面积(B1项)	6803.86m²	
	占地面积	1185.48m²	
	不计容建筑面积(B2项)	707.14m²	
	建筑高度	27.9m	
	建筑层数	7F	
B1 其中	宿舍	5362.83m²	
	厨房	404.73m²	
	餐厅(宿舍楼二层)	1036.30m²	
B2 其中	宿舍楼首层架空部分	633.88m²	
	架空连廊	106.00m²	
宿舍 数量	总宿舍房间数(个)	115	总床位数量(床) 920
	其中	学生宿舍房间数(个)	92 床位数量(床) 736
	教师周转房数(个)	23	床位数量(床) 184