


河源市城区二〇二〇年第一批次城镇建设用地红线图

2621.200-38566.050

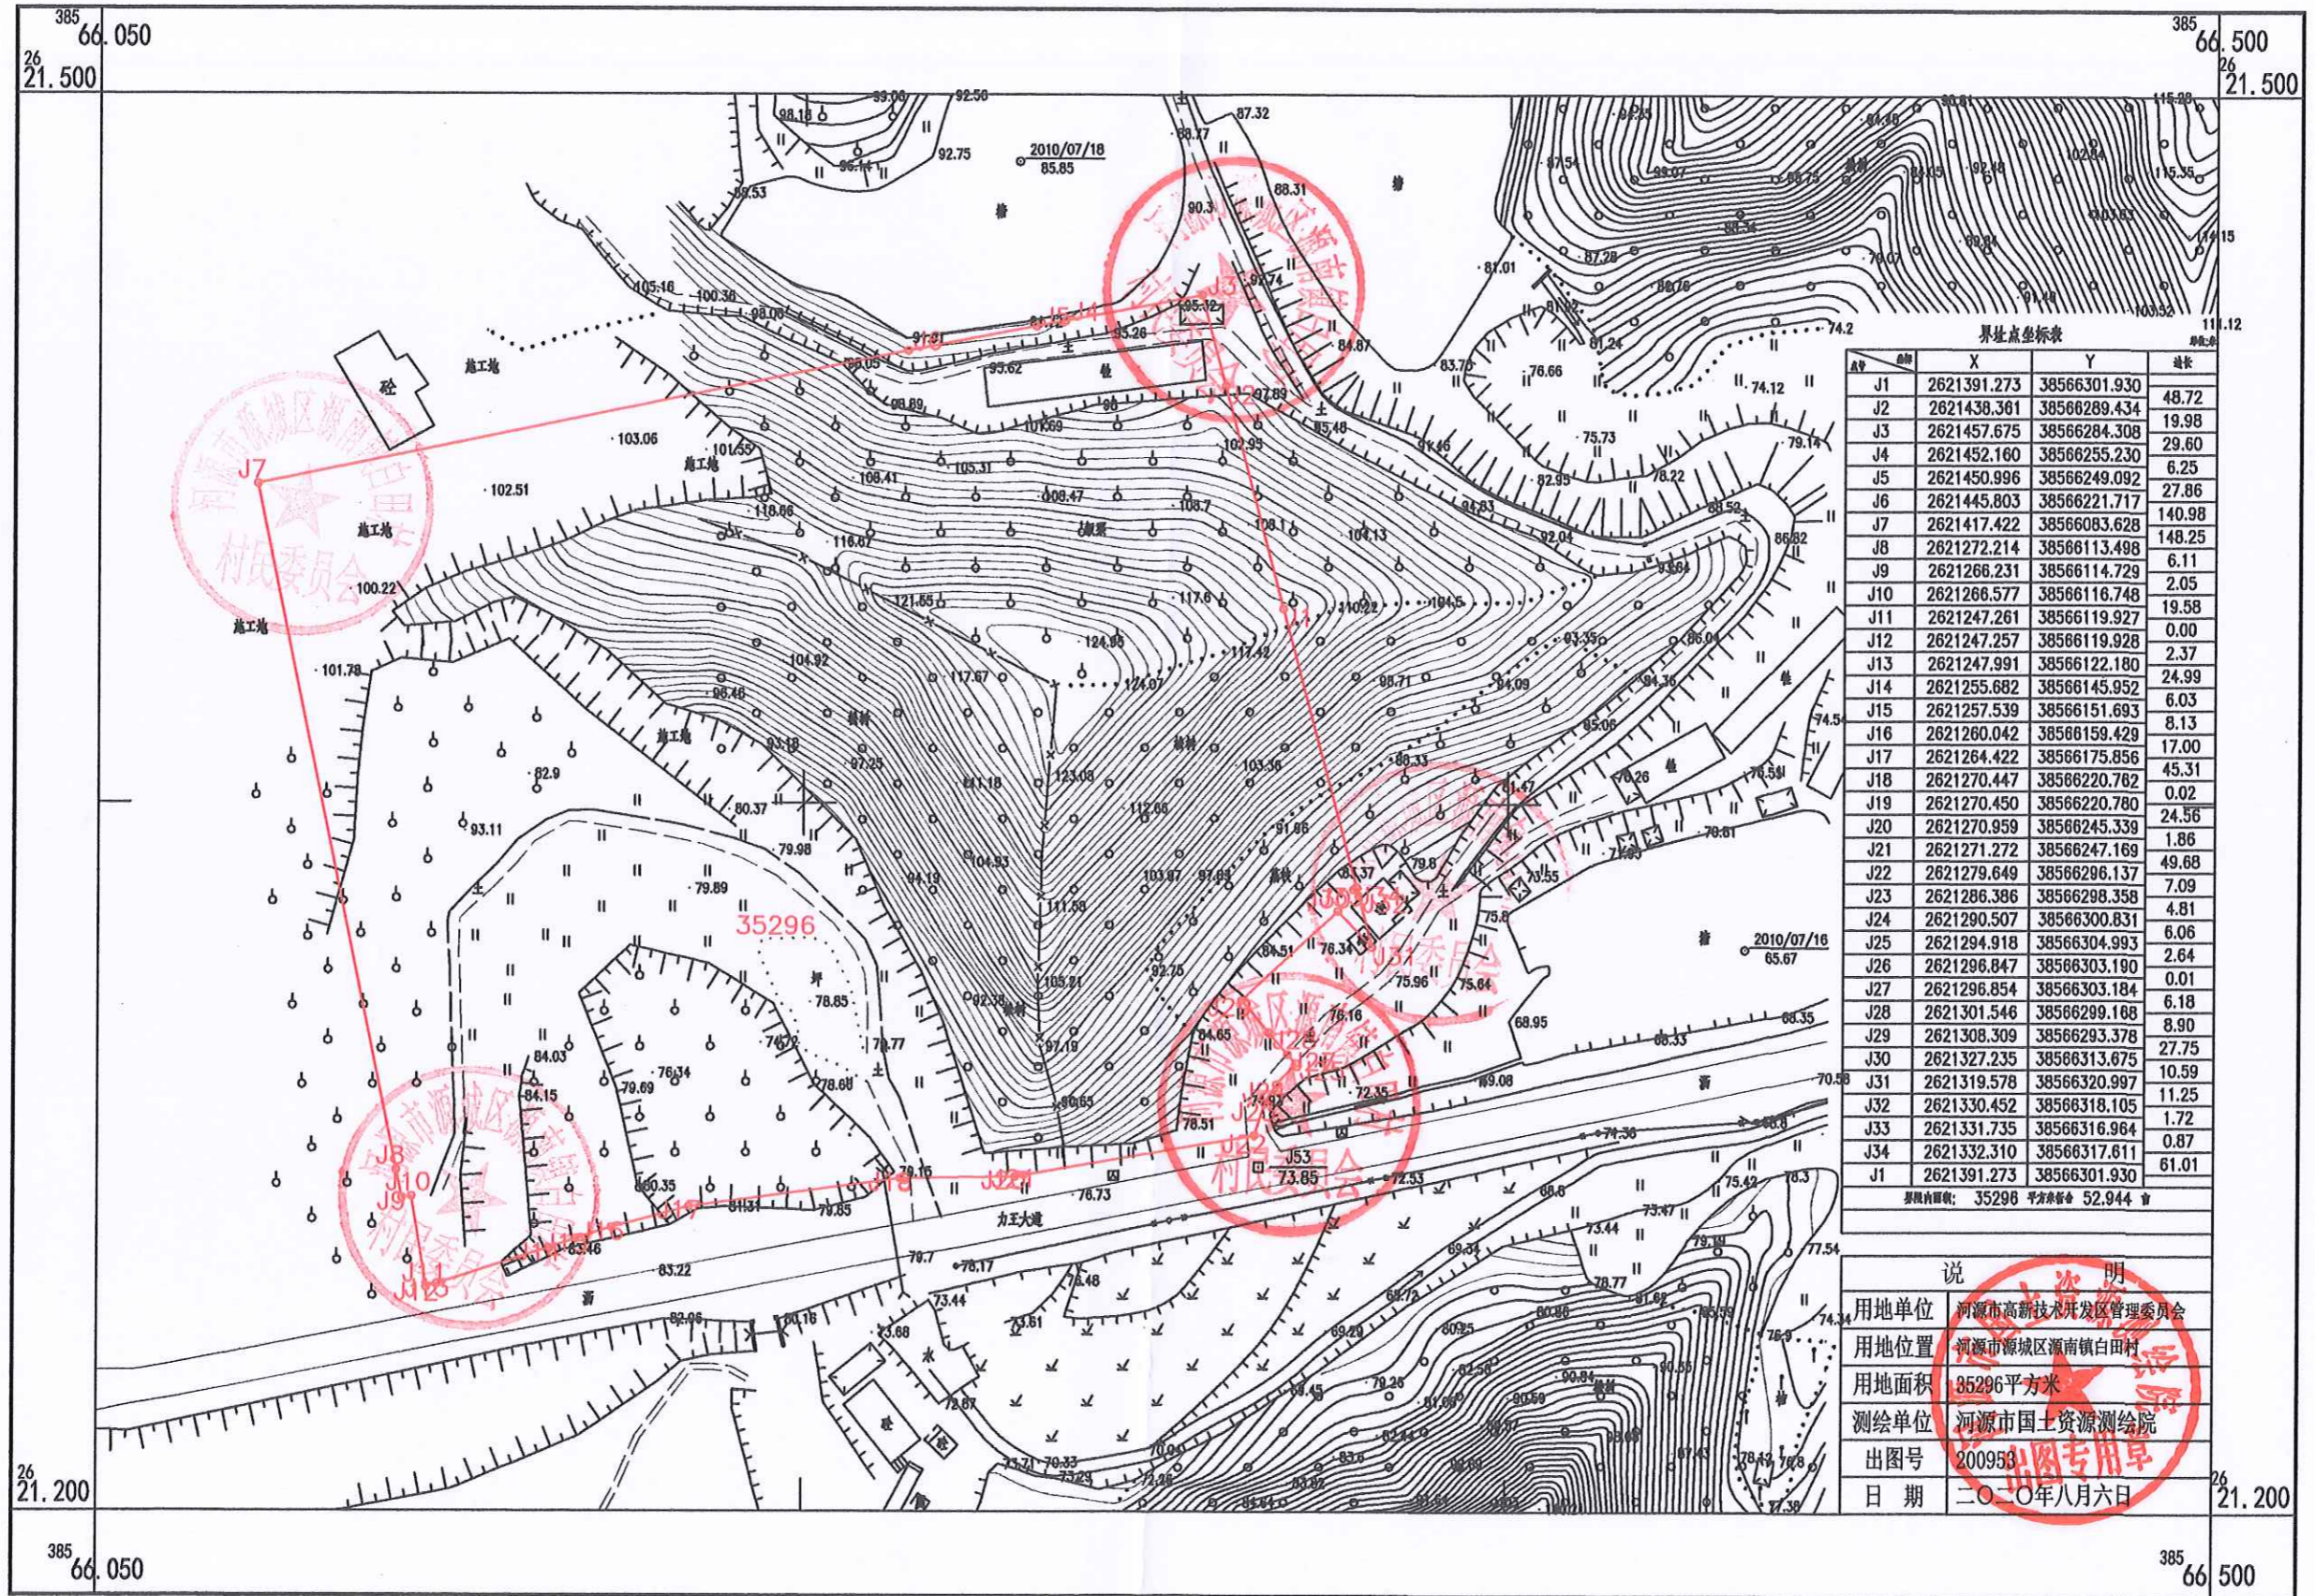

界址点坐标表

| 点号 | X | Y | 边长 |
|-----|-------------|--------------|--------|
| J1 | 2621391.273 | 38566301.930 | 48.72 |
| J2 | 2621438.361 | 38566289.434 | 19.98 |
| J3 | 2621457.675 | 38566284.308 | 29.60 |
| J4 | 2621452.160 | 38566255.230 | 6.25 |
| J5 | 2621450.996 | 38566249.092 | 27.86 |
| J6 | 2621445.803 | 38566221.717 | 140.98 |
| J7 | 2621417.422 | 38566083.628 | 148.25 |
| J8 | 2621272.214 | 38566113.498 | 6.11 |
| J9 | 2621266.231 | 38566114.729 | 2.05 |
| J10 | 2621266.577 | 38566116.748 | 19.58 |
| J11 | 2621247.261 | 38566119.927 | 2.37 |
| J12 | 2621247.257 | 38566119.928 | 0.00 |
| J13 | 2621247.991 | 38566122.180 | 24.99 |
| J14 | 2621255.682 | 38566145.952 | 6.03 |
| J15 | 2621257.539 | 38566151.693 | 8.13 |
| J16 | 2621260.042 | 38566159.429 | 17.00 |
| J17 | 2621264.422 | 38566175.856 | 45.31 |
| J18 | 2621270.447 | 38566220.782 | 0.02 |
| J19 | 2621270.450 | 38566220.780 | 24.56 |
| J20 | 2621270.959 | 38566245.339 | 1.86 |
| J21 | 2621271.272 | 38566247.169 | 49.68 |
| J22 | 2621279.649 | 38566296.137 | 7.09 |
| J23 | 2621286.386 | 38566298.358 | 4.81 |
| J24 | 2621290.507 | 38566300.831 | 6.06 |
| J25 | 2621294.918 | 38566304.993 | 2.64 |
| J26 | 2621296.847 | 38566303.190 | 0.01 |
| J27 | 2621296.854 | 38566303.184 | 6.18 |
| J28 | 2621301.546 | 38566299.108 | 8.90 |
| J29 | 2621308.309 | 38566293.378 | 27.75 |
| J30 | 2621327.235 | 38566313.675 | 10.59 |
| J31 | 2621319.578 | 38566320.997 | 11.25 |
| J32 | 2621330.452 | 38566318.105 | 1.72 |
| J33 | 2621331.735 | 38566316.964 | 0.87 |
| J34 | 2621332.310 | 38566317.611 | 61.01 |
| J1 | 2621391.273 | 38566301.930 | |

界址点面积: 35296 平方米 折合 52.944 亩

说 明

| | |
|------|-----------------|
| 用地单位 | 河源市高新技术开发区管理委员会 |
| 用地位置 | 河源市源城区源南镇白田村 |
| 用地面积 | 35296平方米 |
| 测绘单位 | 河源市国土资源局测绘院 |
| 出图号 | 200958 |
| 日期 | 二〇二〇年八月六日 |

2000国家大地坐标系。
1985国家高程基准，等高距为0.5米。
2017年版图式。