


# 河源市城区二〇二〇年第四批次城镇建设用地红线图

## 2615.300-38566.750

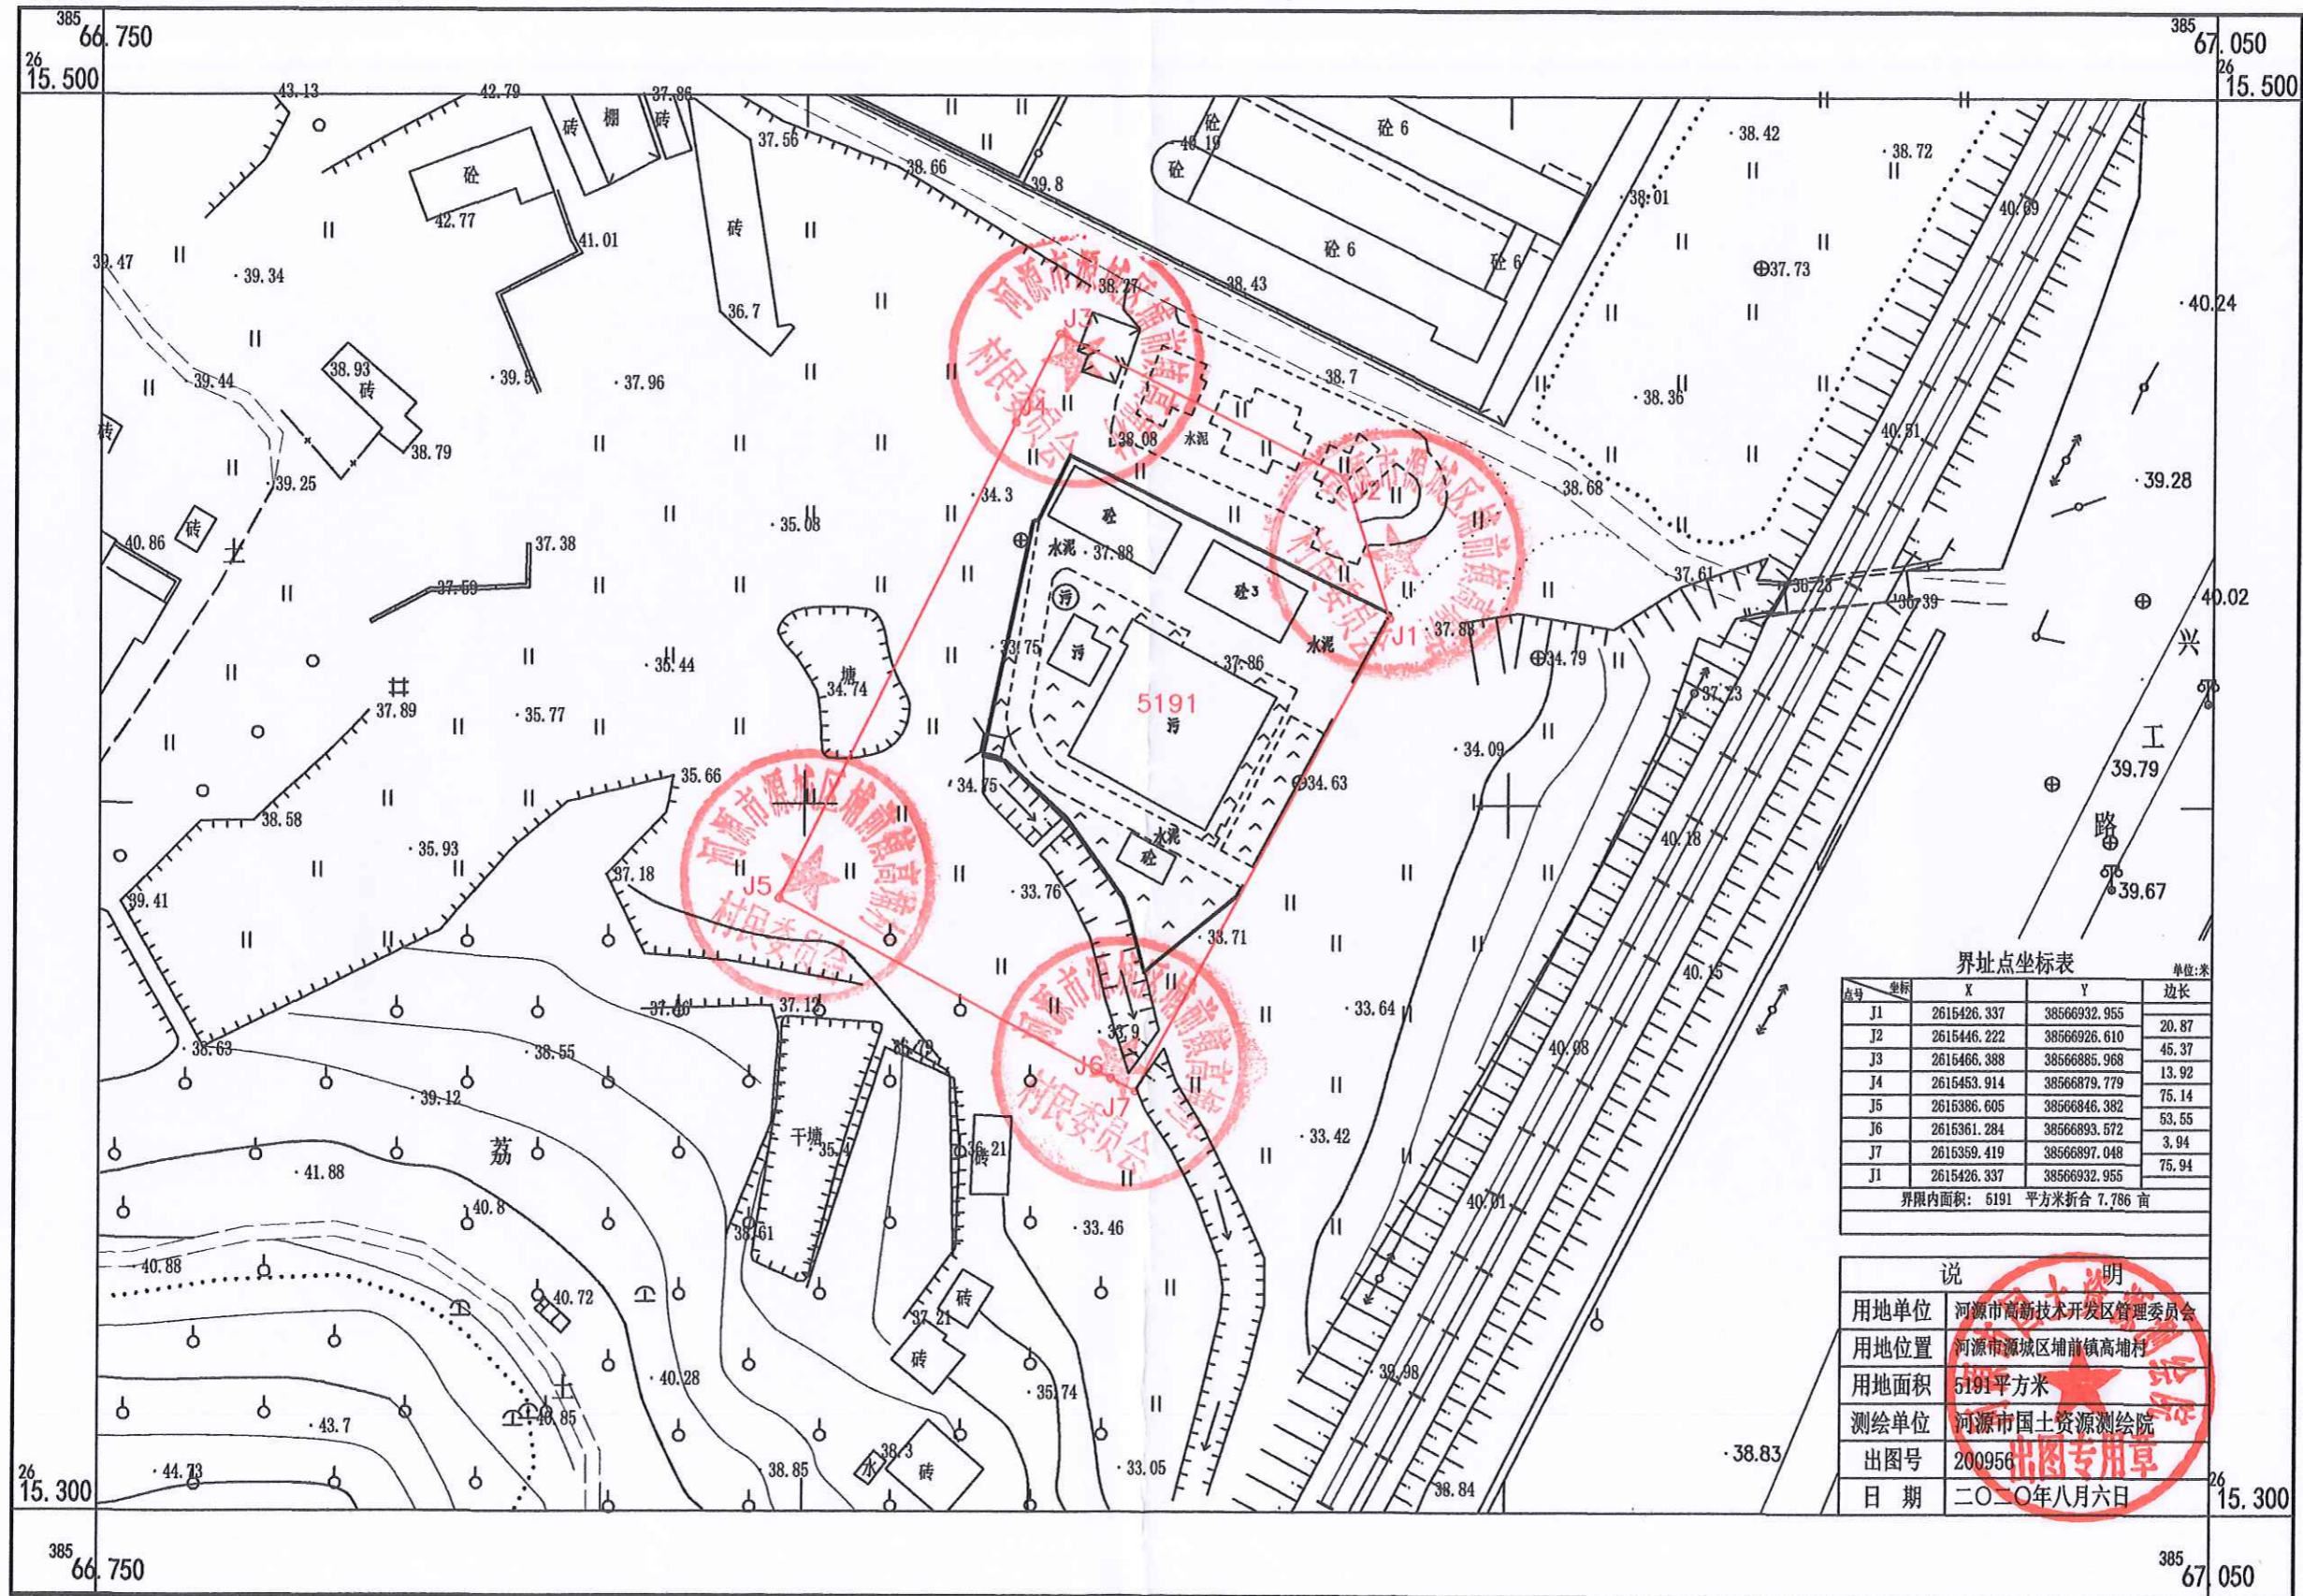

界址点坐标表 单位:米

点号	坐标	X	Y	边长
J1		2615426.337	38566932.955	20.87
J2		2615446.222	38566926.610	45.37
J3		2615466.388	38566885.968	13.92
J4		2615453.914	38566879.779	75.14
J5		2615386.605	38566846.382	53.55
J6		2615361.284	38566893.572	3.94
J7		2615359.419	38566897.048	75.94
J1		2615426.337	38566932.955	

界限内面积: 5191 平方米折合 7.786 亩

说 明

用地单位	河源市高新技术开发区管理委员会
用地位置	河源市源城区埔前镇高埔村
用地面积	5191平方米
测绘单位	河源市国土资源测绘院
出图号	200956 <span style="color: red; font-weight: bold;">出图专用章</span>
日期	二〇二〇年八月六日

2000国家大地坐标系。  
1985国家高程基准,等高距为0.5米。  
2017年版图式。