


河源市政博高塘加油站新建项目方案规划公示

河源市政博高塘加油站新建项目位于河源市源城区东埔街道高塘陶瓷工业园205国道边，高塘小学西南边，项目用地面积：4100m²。拟新建1座加油站。本项目主要由4部分组成，站房、罐区、加油区及辅房。总建筑面积为794.75平方米。站房，一层框架结构，设有便利店、办公室、卫生间、配电间等，建筑高度4.55m；罩棚一层，型钢结构，下设4座加油岛（4台加油机），建筑高度7.2m；辅房，二层框架结构，设置卫生间、备餐间、办公室、值班室等，建筑高度8.45m。现根据有关规定，现根据有关规定，我局对该建筑设计方案进行规划公示，征求意见。

公示时间为2022年6月30日至2022年7月9日，欢迎广大市民对该规划方案提出意见或建议，联系电话：3382373，电子邮箱：yckjgh@qq.com，地址河源市源城区宝源沿江路19号。

河源市自然资源局源城分局
2022年6月30日

规划总平面图

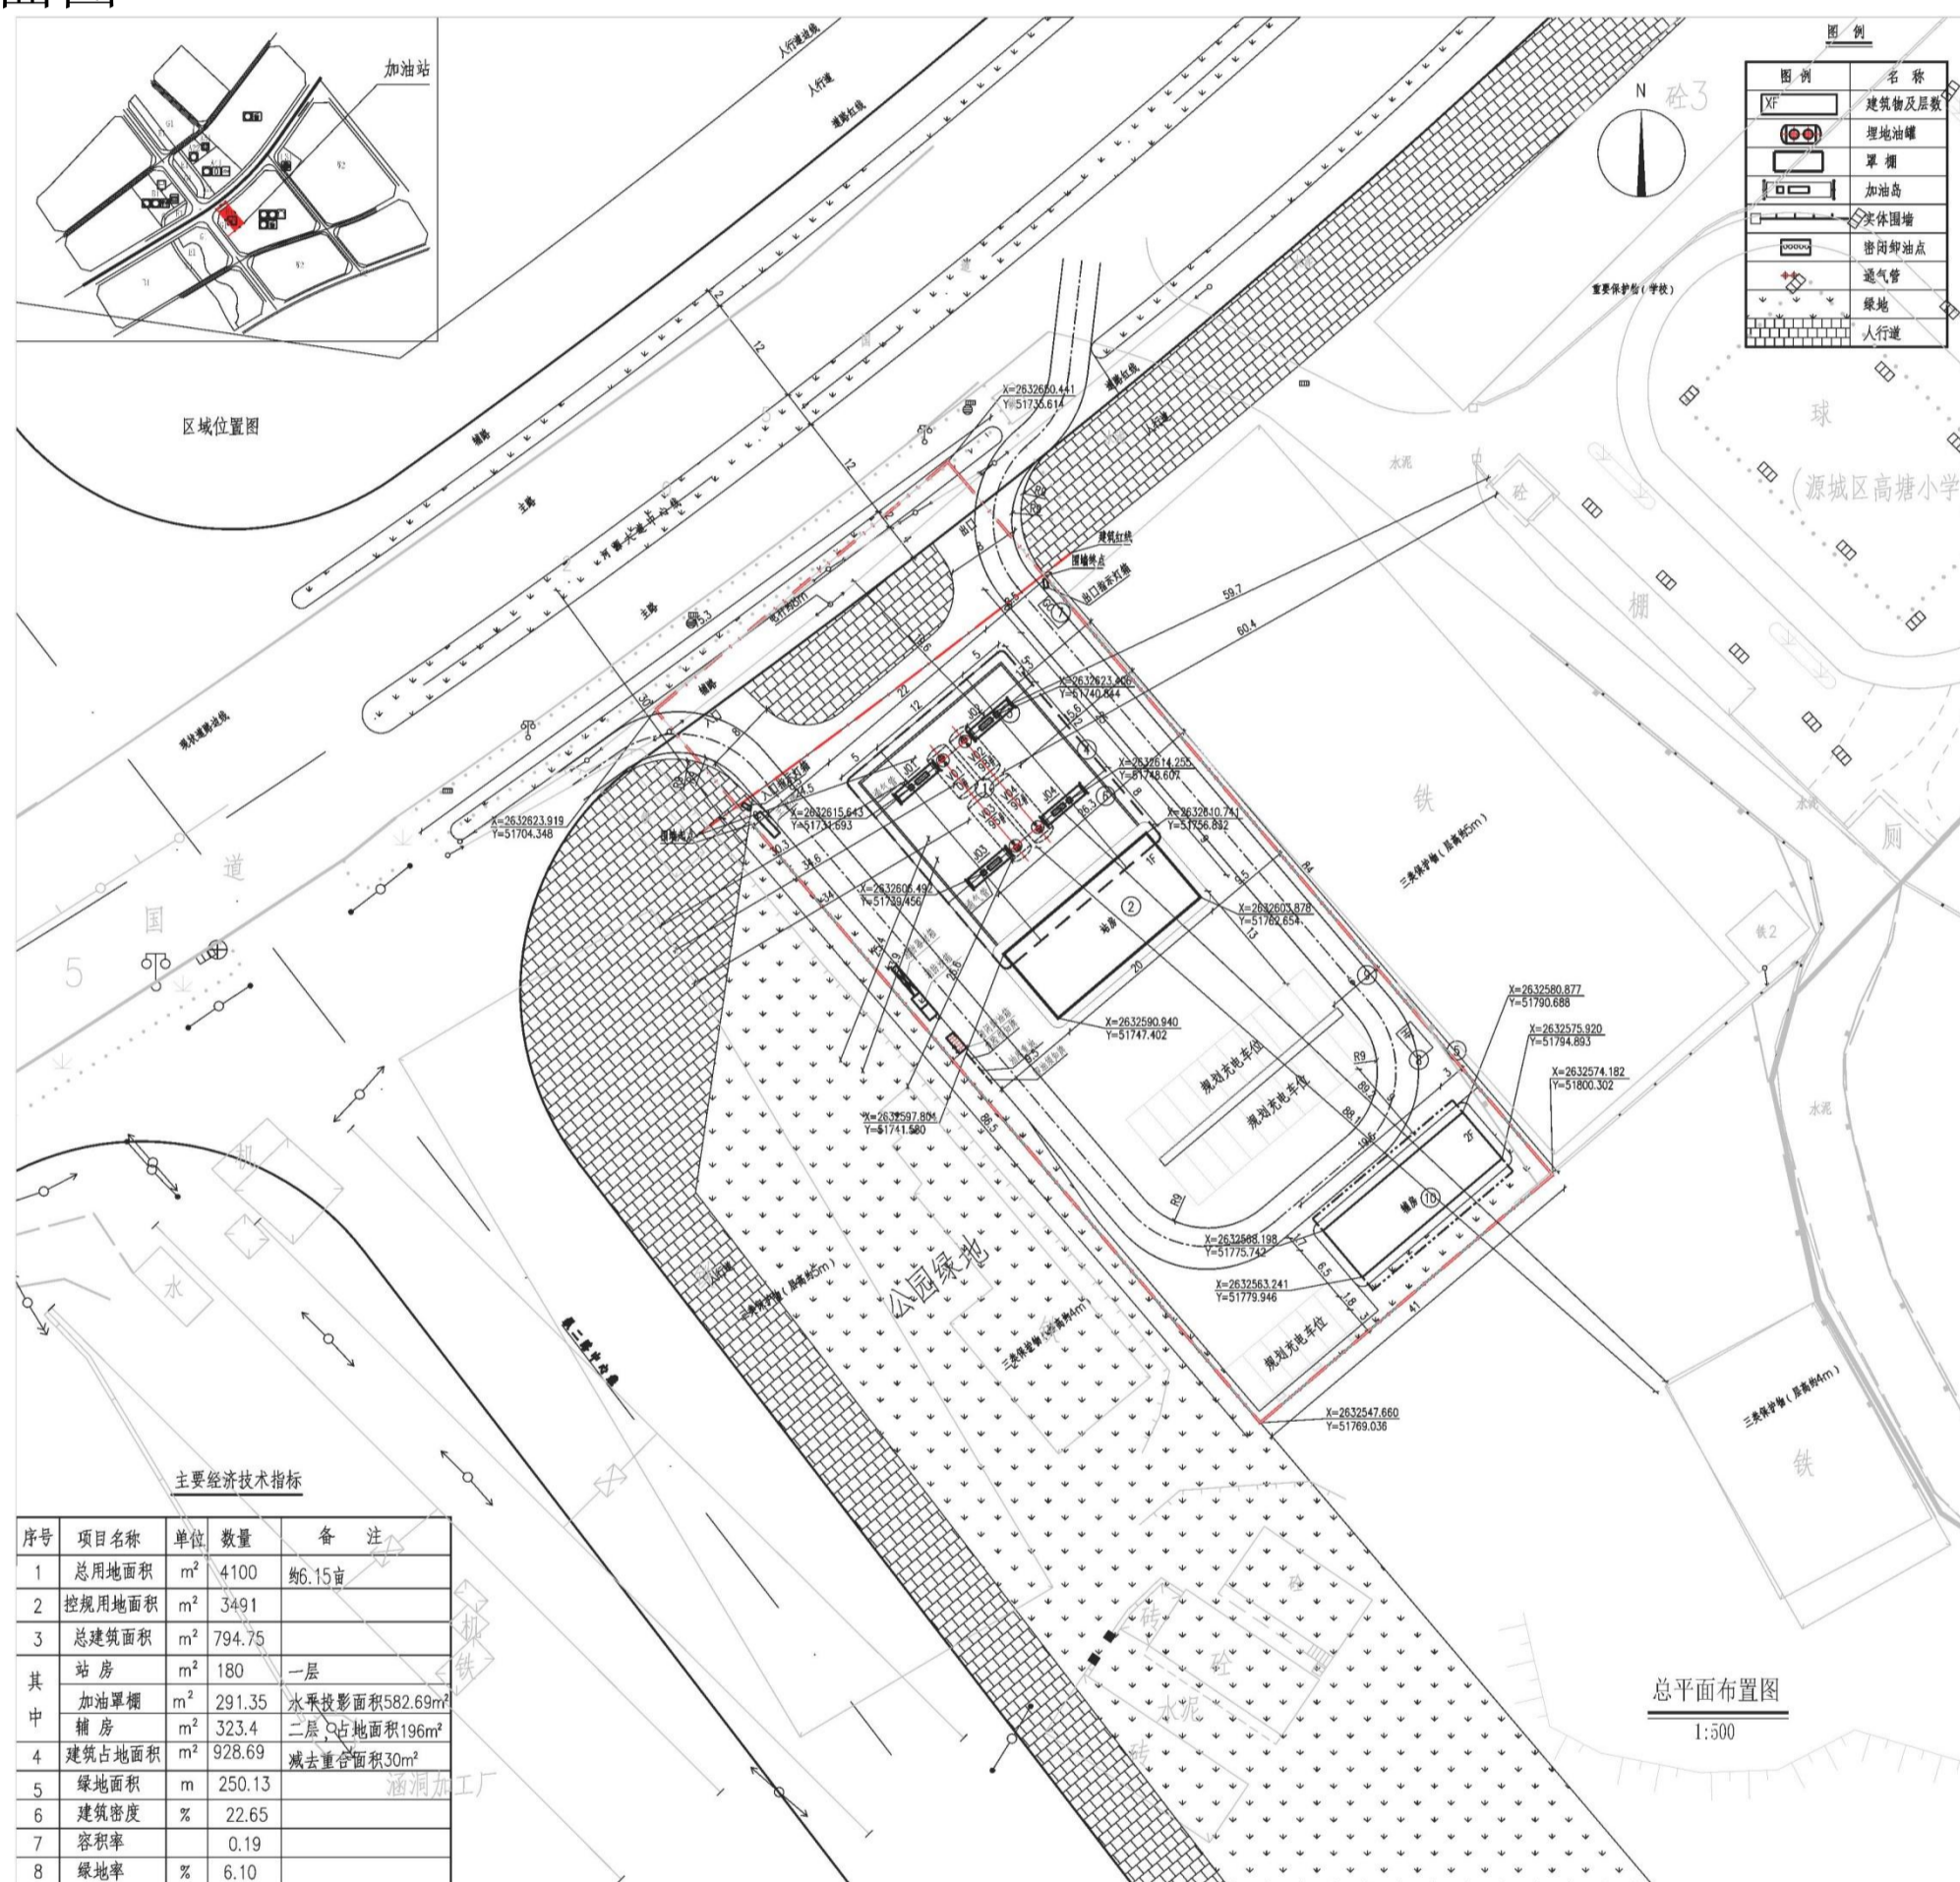

鸟瞰图



低点透视图

