


1. 图纸版权属本公司所有, 未经许可, 不得翻印复制作为其它工程之用;
2. 本图须有我司相关设计人员签章并加盖我司出图专用章方可作为施工依据。
3. 图中尺寸以图所标数字为准, 施工单位如发现图纸内容与现场有矛盾之处, 应通知项目负责人, 变更后方可施工, 否则施工单位承担所有责任。

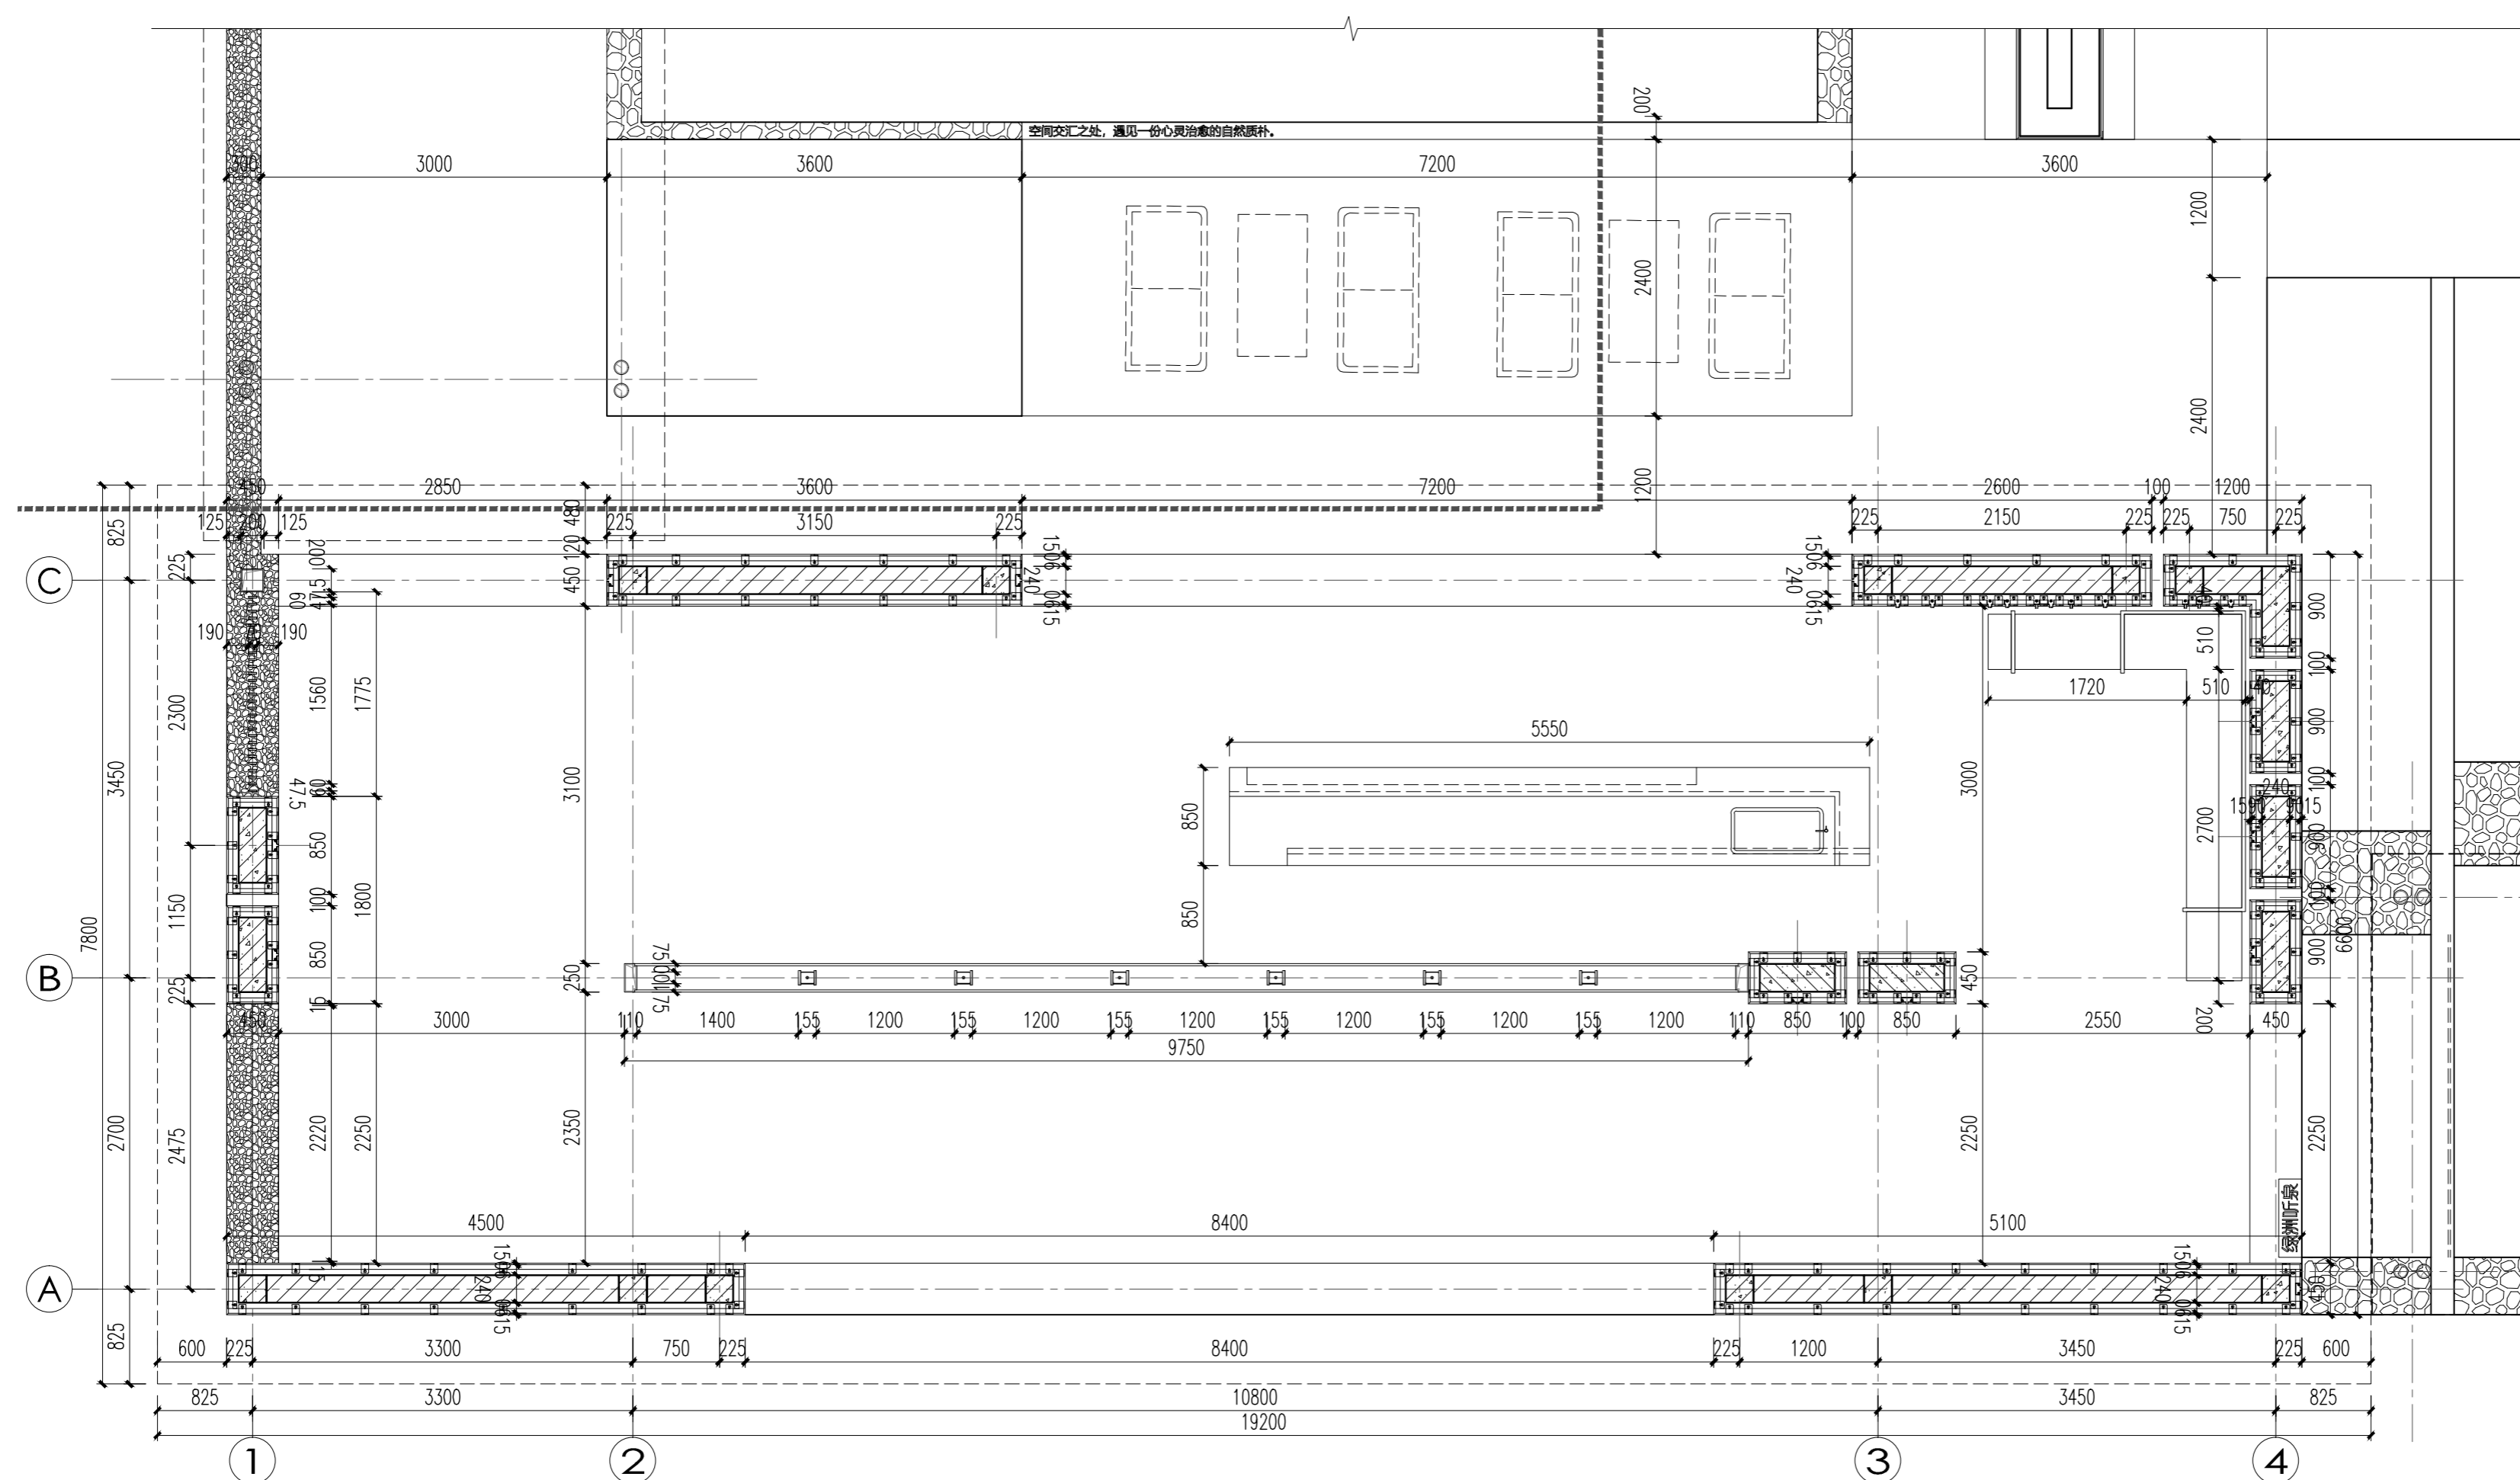

**A** 会客庭尺寸定位平面图  
1:50


J		
I		
H		
G		
F		
E		
D		
C		
B		
A		
版次	日期	内容

审 定	任峙东	
审 核	胡双喜	
专业负责	伍琳清	
校 对	方荣贵	
设 计	肖煥雄	


建设单位	广东明晋房地产开发有限公司
项目名称	河源雅居乐千叶明珠花园(一期)后场
项目编号	JG2020123

图 纸 名 称	会客庭尺寸定位平面图		
设计版本	D	设计阶段	施工图
图纸比例	图示	专 业	园建
出图日期	2021-08-26	图 幅	A2
图 号	LD-2.01.1e		

1. 图纸版权属本公司所有, 未经许可, 不得翻印复制作为其它工程之用;
2. 本图须有我司相关设计人员签章并加盖我司出图专用章方可作为施工依据。
3. 图中尺寸以图所标数字为准, 施工单位如发现图纸内容与现场有矛盾之处, 应通知项目负责人, 变更后方可施工, 否则施工单位承担所有责任。

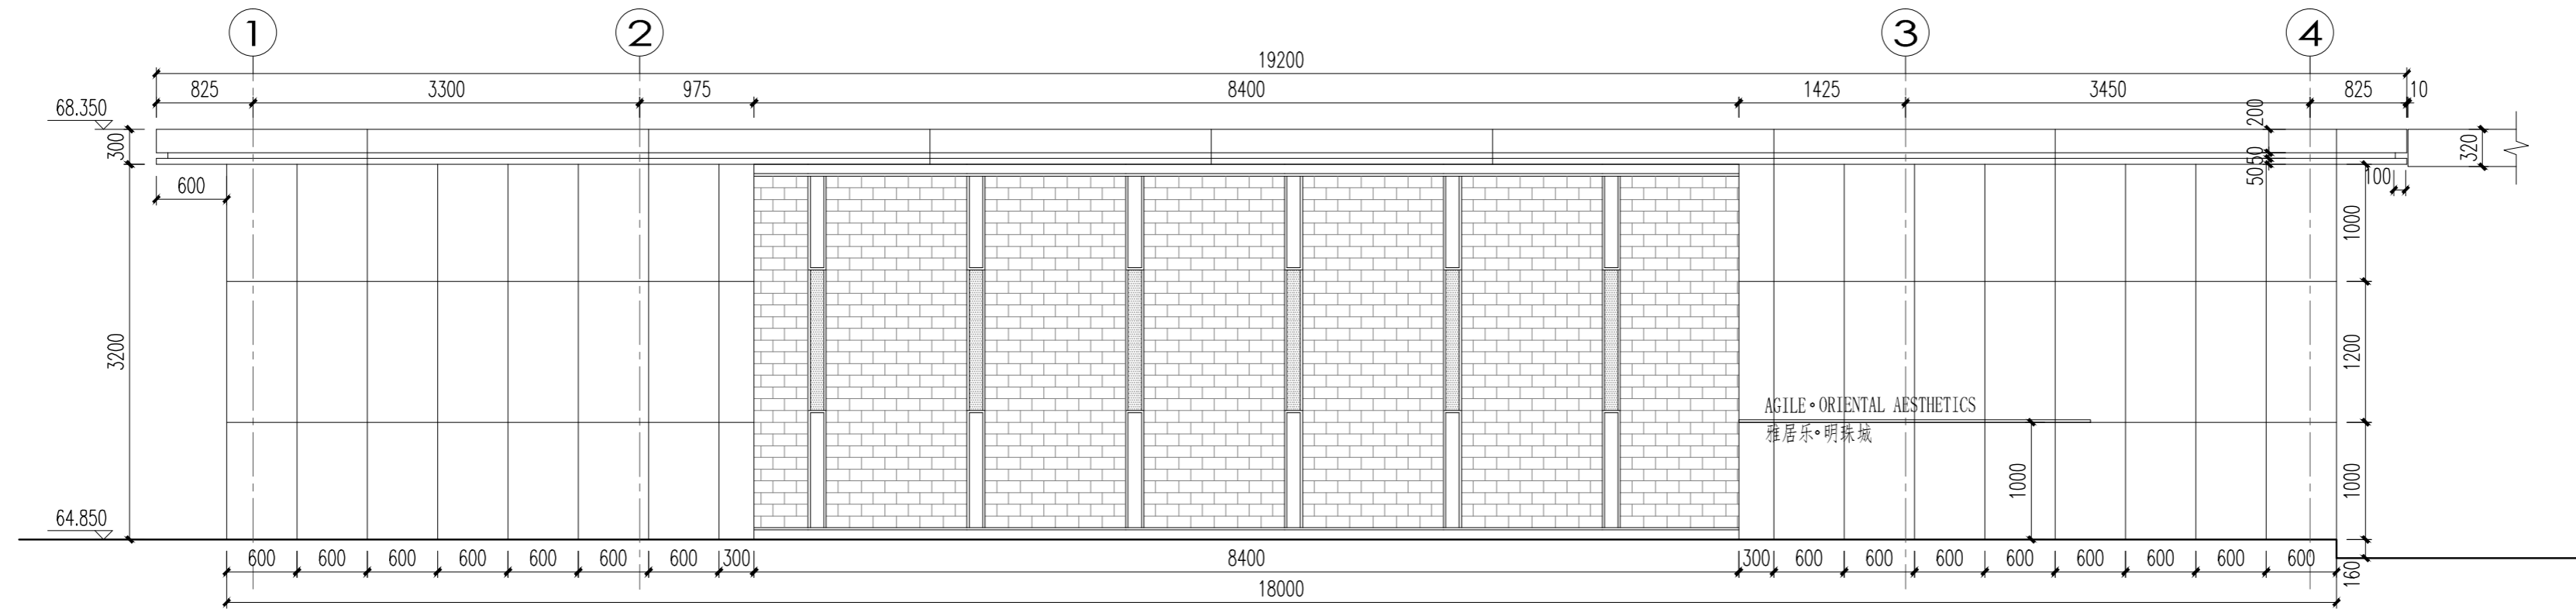

**A** 立面图一  
1:50

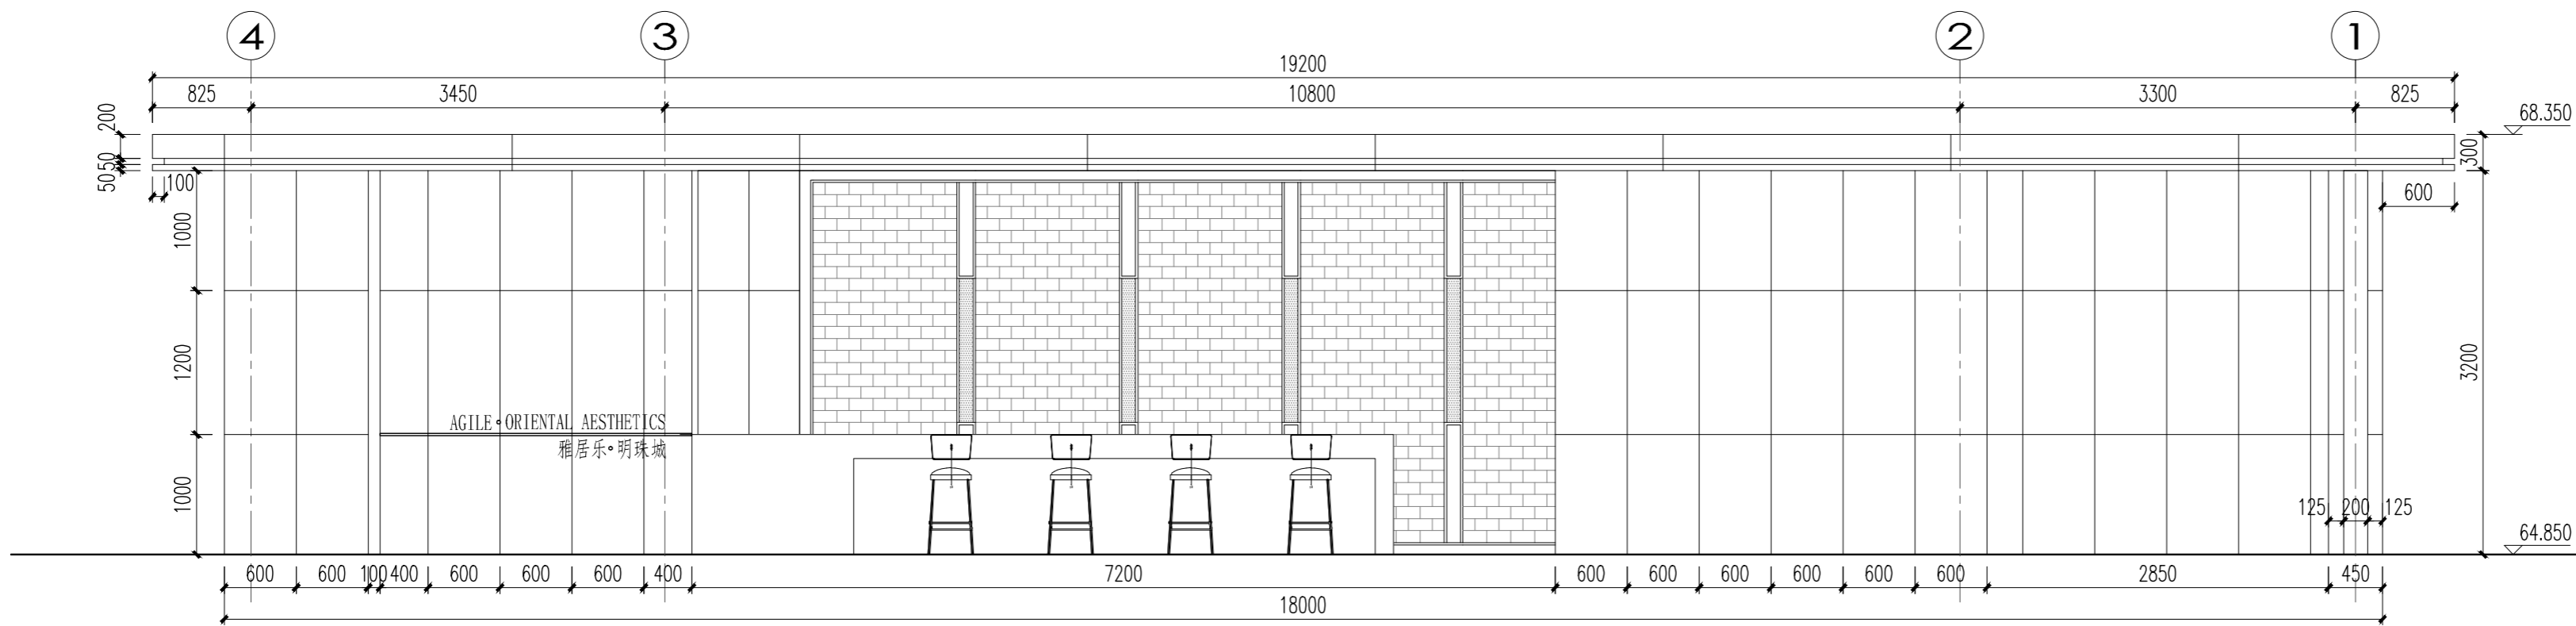

**B** 立面图二  
1:50


J		
I		
H		
G		
F		
E		
D		
C		
B		
A		
版次	日期	内容

审 定	任峙东	
审 核	胡双喜	
专业负责	伍琳清	
校 对	方荣贵	
设 计	肖煥雄	


建设单位	广东明晋房地产开发有限公司
项目名称	河源雅居乐千叶明珠花园(一期)后场
项目编号	JG2020123

图 纸 名 称	会客庭立、剖面图一		
设计版本	D	设计阶段	施工图
图纸比例	图示	专 业	园建
出图日期	2021-08-26	图 幅	A2
图 号	LD-2.02e		

1. 图纸版权属本公司所有, 未经许可, 不得翻印复制作为其它工程之用;
2. 本图须有我司相关设计人员签章并加盖我司出图专用章方可作为施工依据。
3. 图中尺寸以图所标数字为准, 施工单位如发现图纸内容与现场有矛盾之处, 应通知项目负责人, 变更后方可施工, 否则施工单位承担所有责任。

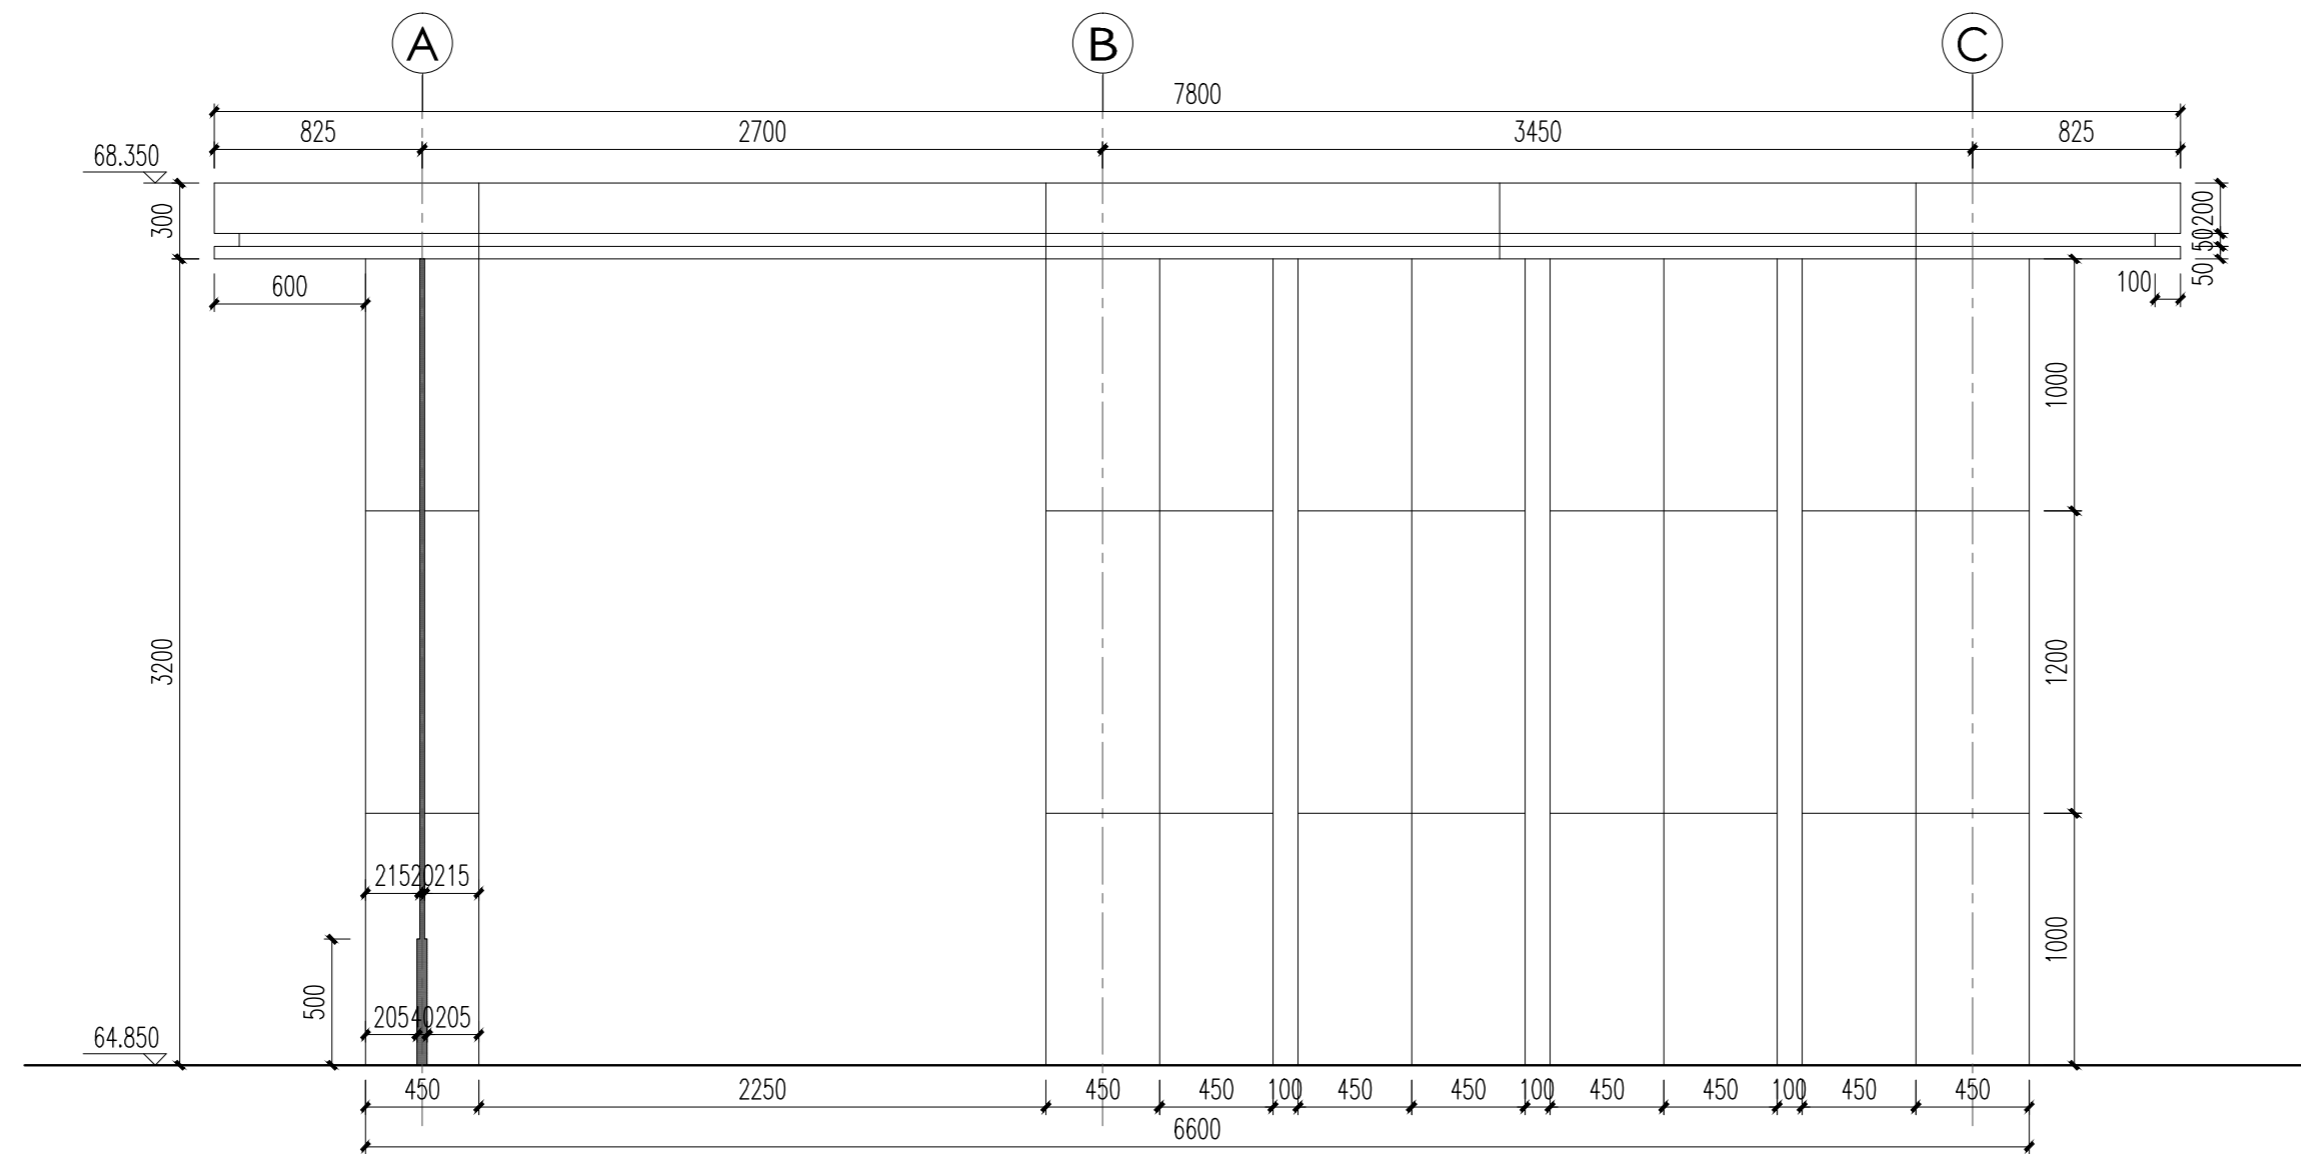

**A** 立面图三  
1:30

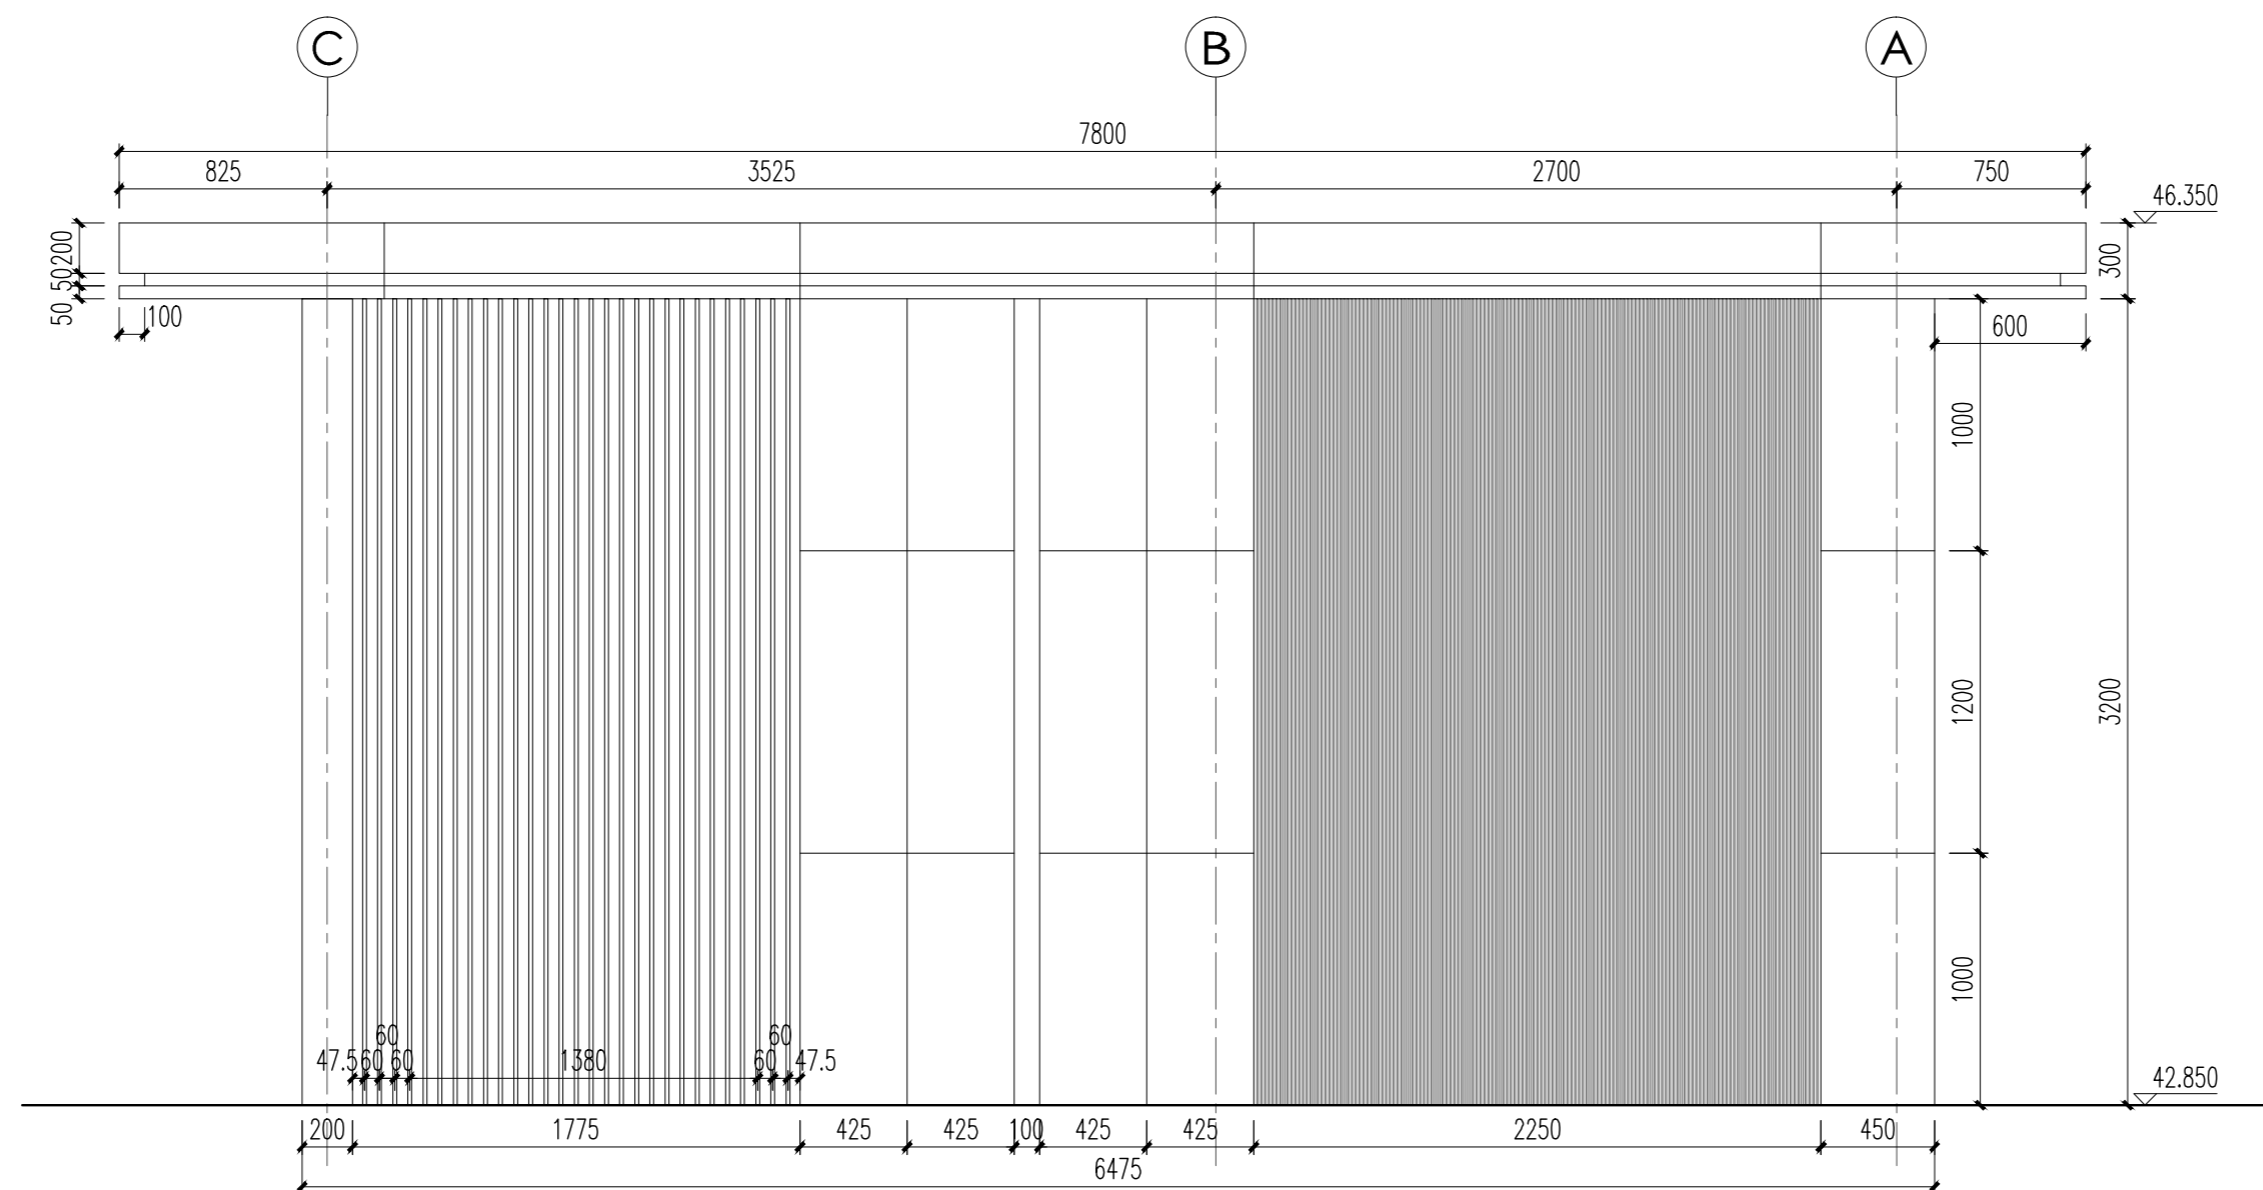

**B** 立面图四  
1:30

J		
I		
H		
G		
F		
E		
D		
C		
B		
A		
版次	日期	内容

审 定	任峙东	
审 核	胡双喜	
专业负责	伍琳清	
校 对	方荣贵	
设 计	肖煥雄	

建设单位	广东明晋房地产开发有限公司
项目名称	河源雅居乐千叶明珠花园(一期)后场
项目编号	JG2020123

图 纸 名 称	会客庭立面图二
---------	---------

设计版本	D	设计阶段	施工图
图纸比例	图示	专 业	园建
出图日期	2021-08-26	图 幅	A2
图 号	LD-2.02.1e		