


1. 图纸版权属本公司所有, 未经许可, 不得翻印复制作为其它工程之用;
2. 本图须有我司相关设计人员签章并加盖我司出图专用章方可作为施工依据。
3. 图中尺寸以图所标数字为准, 施工单位如发现图纸内容与现场有矛盾之处, 应通知项目负责人, 变更后方可施工, 否则施工单位承担所有责任。

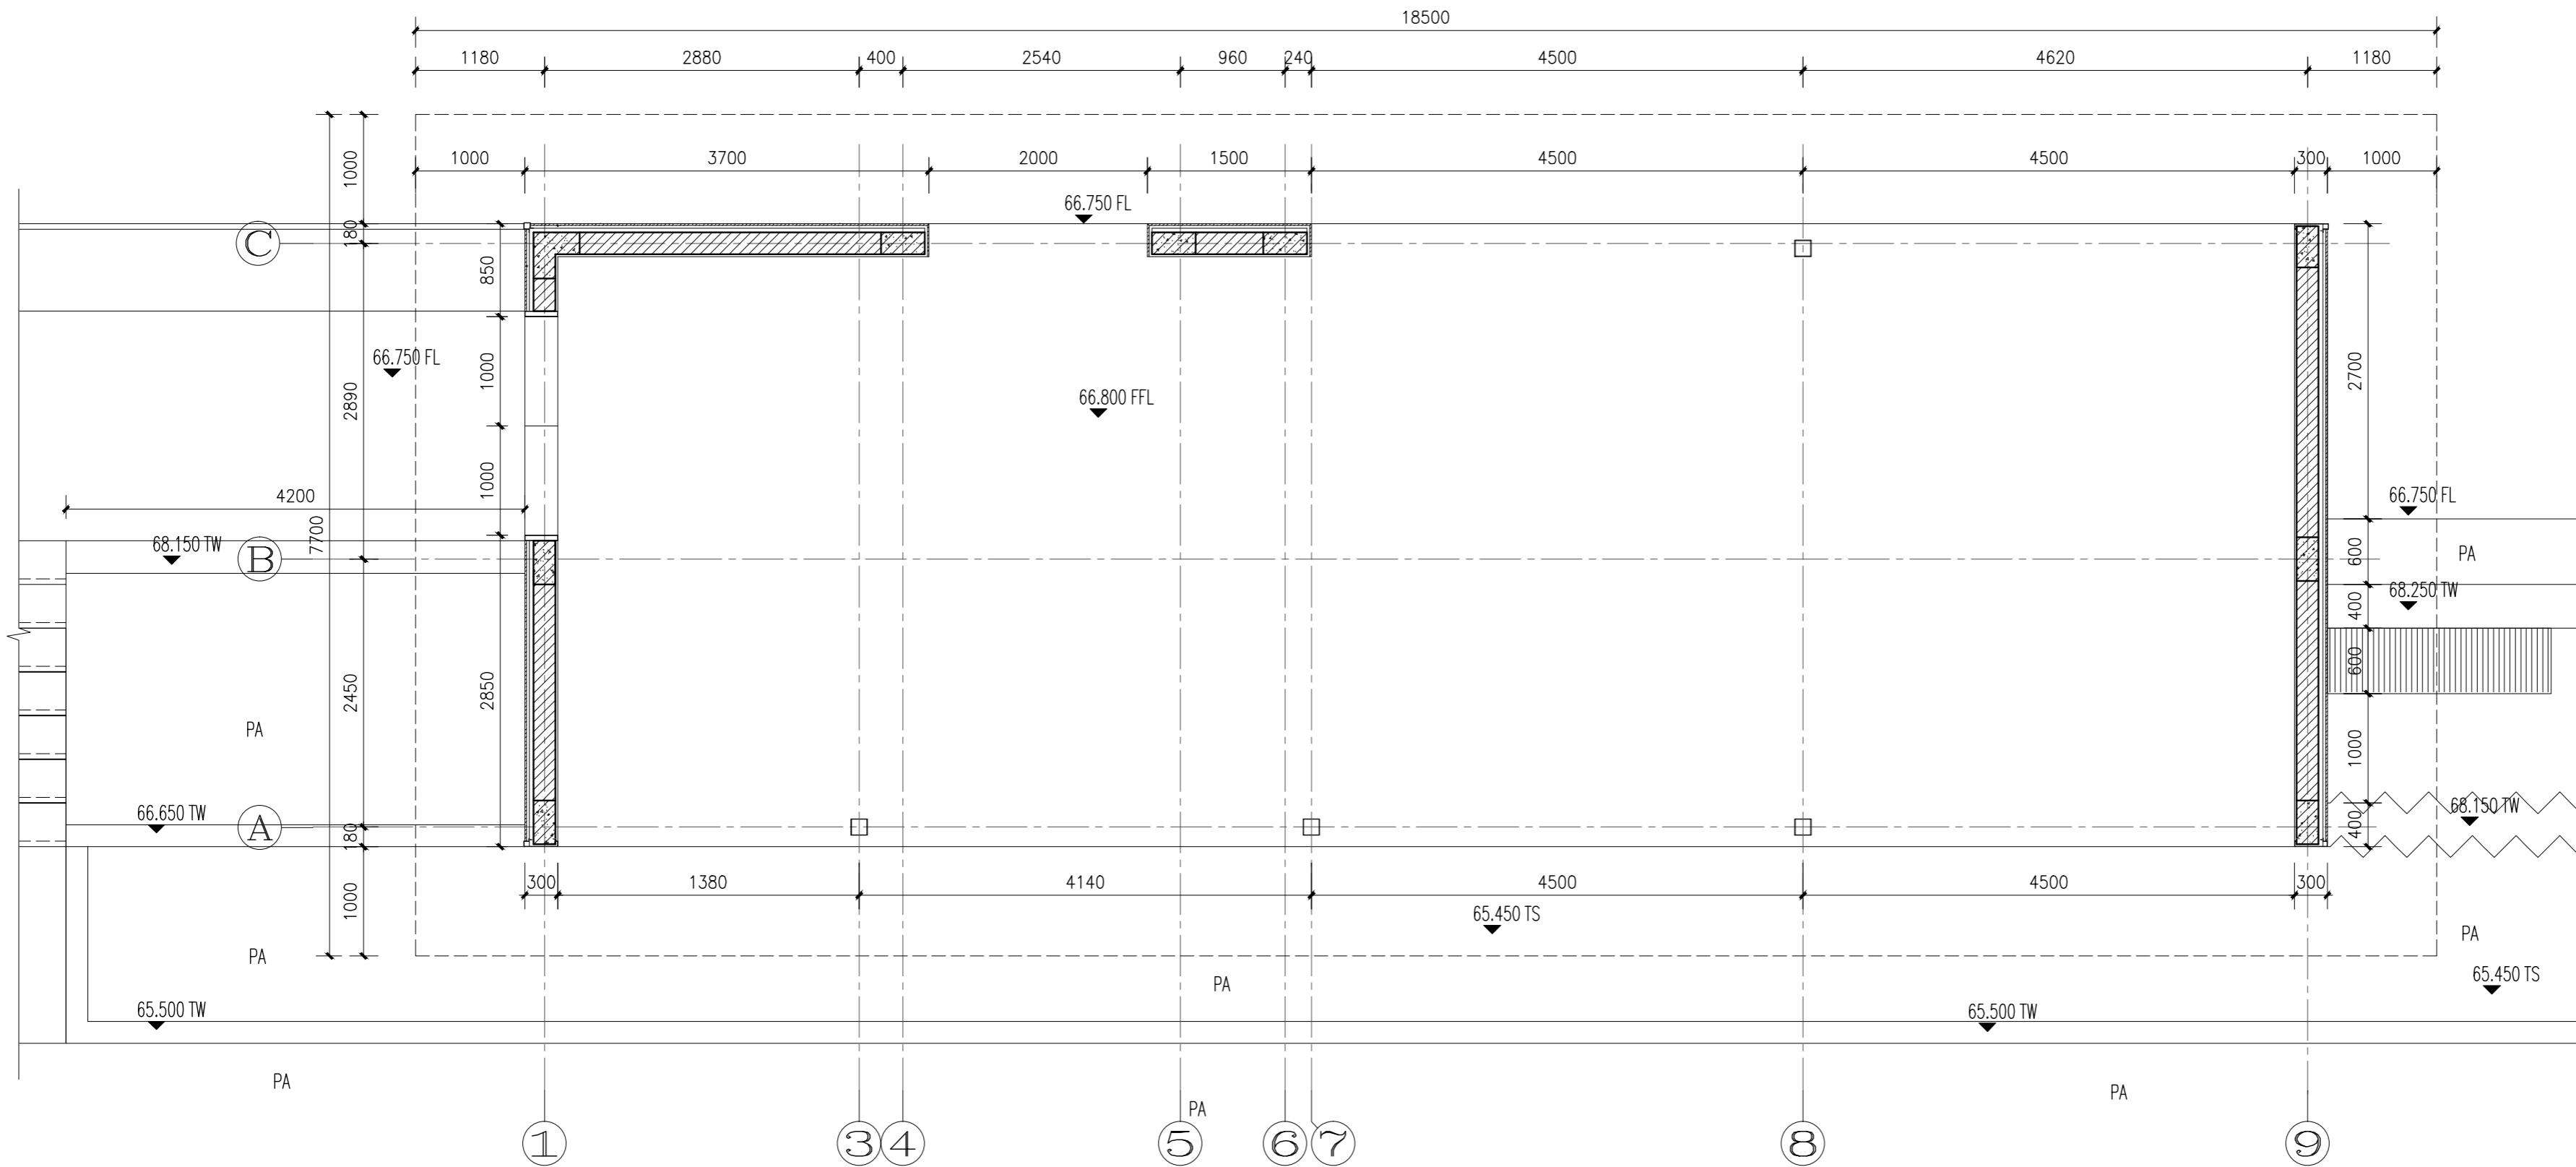

**A** 泳池休闲吧1底平面图  
1:50


J		
I		
H		
G		
F		
E		
D		
C		
B		
A		
版次	日期	内容

审 定	任峙东	
审 核	胡双喜	
专业负责	伍琳清	
校 对	方荣贵	
设 计	萧俊鹏	

建设单位	广东明晋房地产开发有限公司
项目名称	河源雅居乐千叶明珠花园(一期)后场
项目编号	JG2020123

图 纸 名 称	泳池休闲吧1详图一		
设计版本	D	设计阶段	施工图
图纸比例	图示	专 业	园建
出图日期	2021-08-26	图 幅	A2
图 号	LD-6.01a		

1. 图纸版权属本公司所有, 未经许可, 不得翻印复制作为其它工程之用;
2. 本图须有我司相关设计人员签章并加盖我司出图专用章方可作为施工依据。
3. 图中尺寸以图所标数字为准, 施工单位如发现图纸内容与现场有矛盾之处, 应通知项目负责人, 变更后方可施工, 否则施工单位承担所有责任。

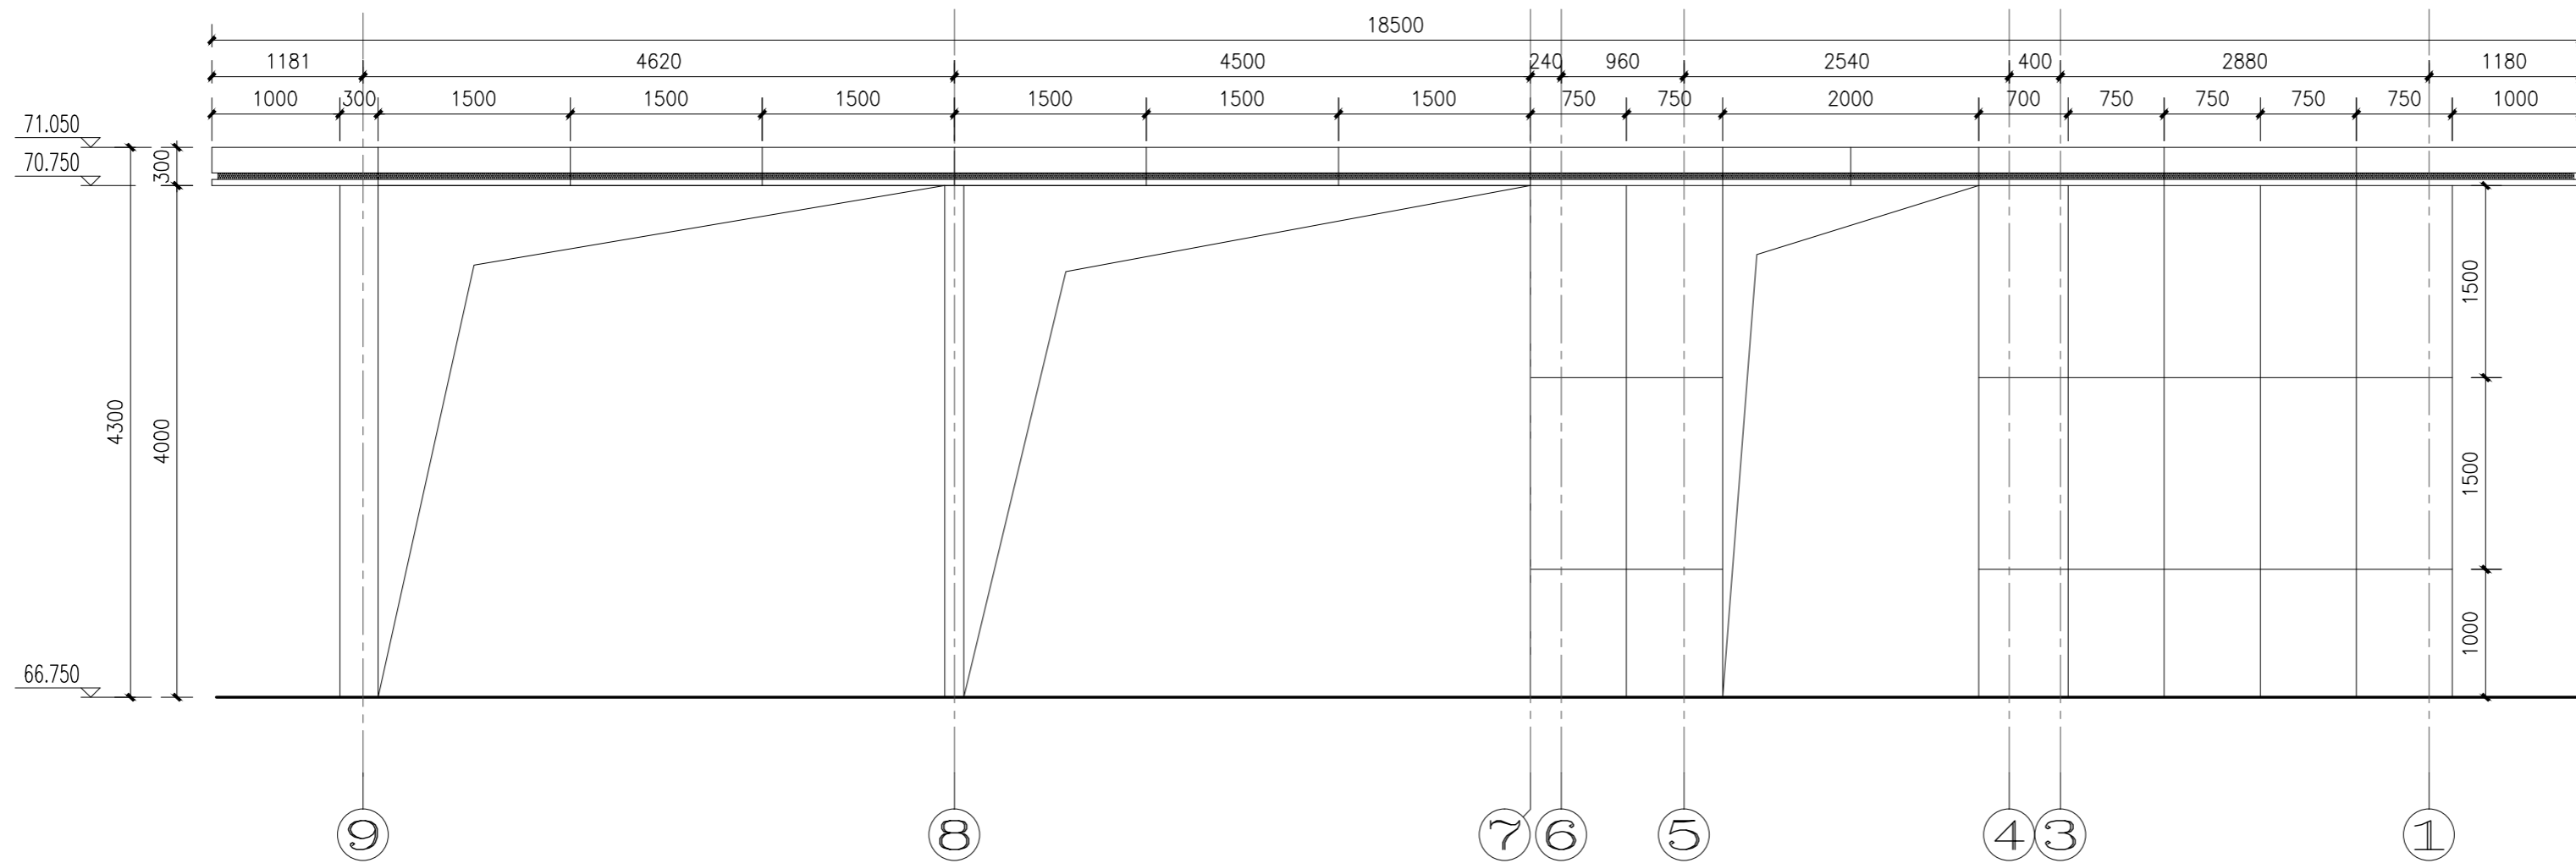

**B** 泳池休闲吧1立面图一  
1:50

J		
I		
H		
G		
F		
E		
D		
C		
B		
A		
版次	日期	内容


审 定	任峙东	
审 核	胡双喜	
专业负责	伍琳清	
校 对	方荣贵	
设 计	萧俊鹏	

建设单位	广东明晋房地产开发有限公司
项目名称	河源雅居乐千叶明珠花园(一期)后场
项目编号	JG2020123


图 纸 名 称	泳池休闲吧1详图三
---------	-----------

设计版本	D	设计阶段	施工图
图纸比例	图示	专 业	园建
出图日期	2021-08-26	图 幅	A2
图 号	LD-6.01.2d		


1. 图纸版权属本公司所有, 未经许可, 不得翻印复制作为其它工程之用;
2. 本图须有我司相关设计人员签章并加盖我司出图专用章方可作为施工依据。
3. 图中尺寸以图所标数字为准, 施工单位如发现图纸内容与现场有矛盾之处, 应通知项目负责人, 变更后方可施工, 否则施工单位承担所有责任。

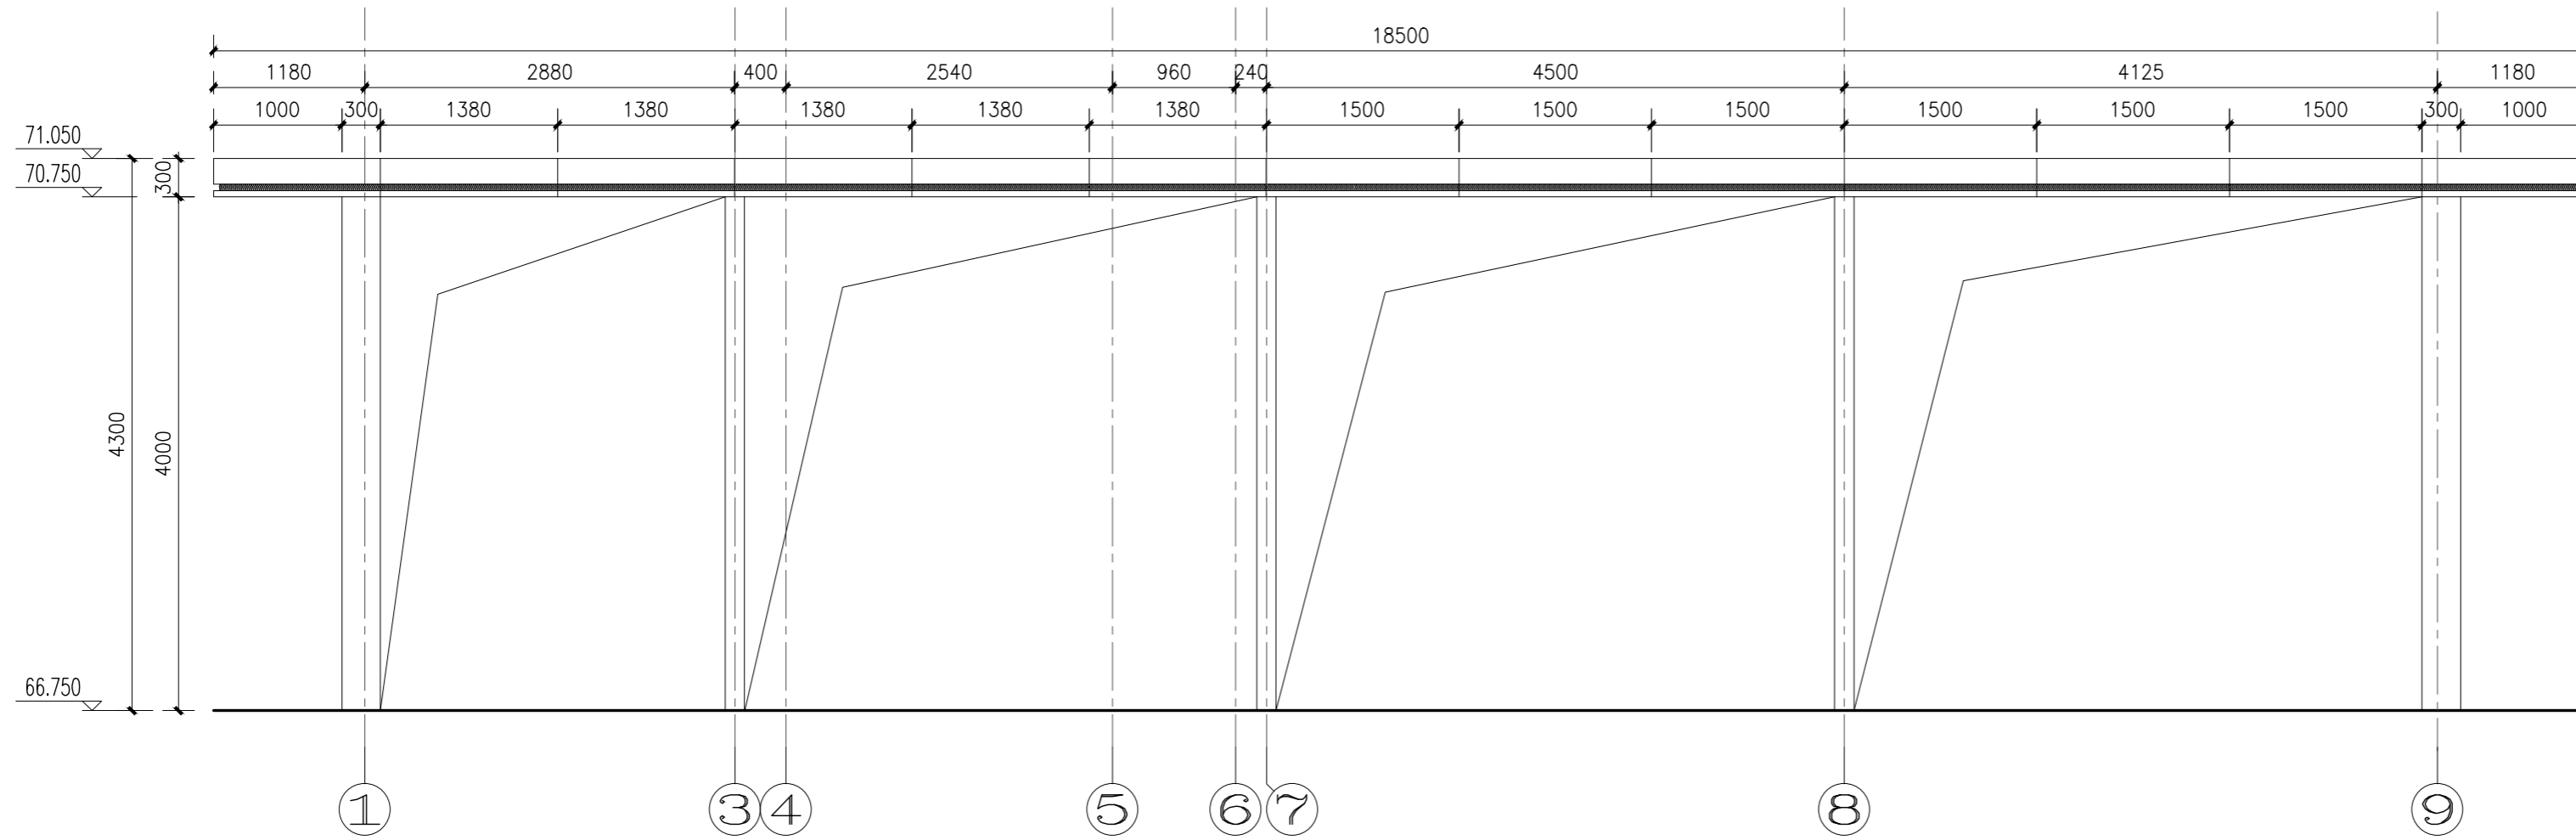

**A** 泳池休闲吧1立面图二  
1:50

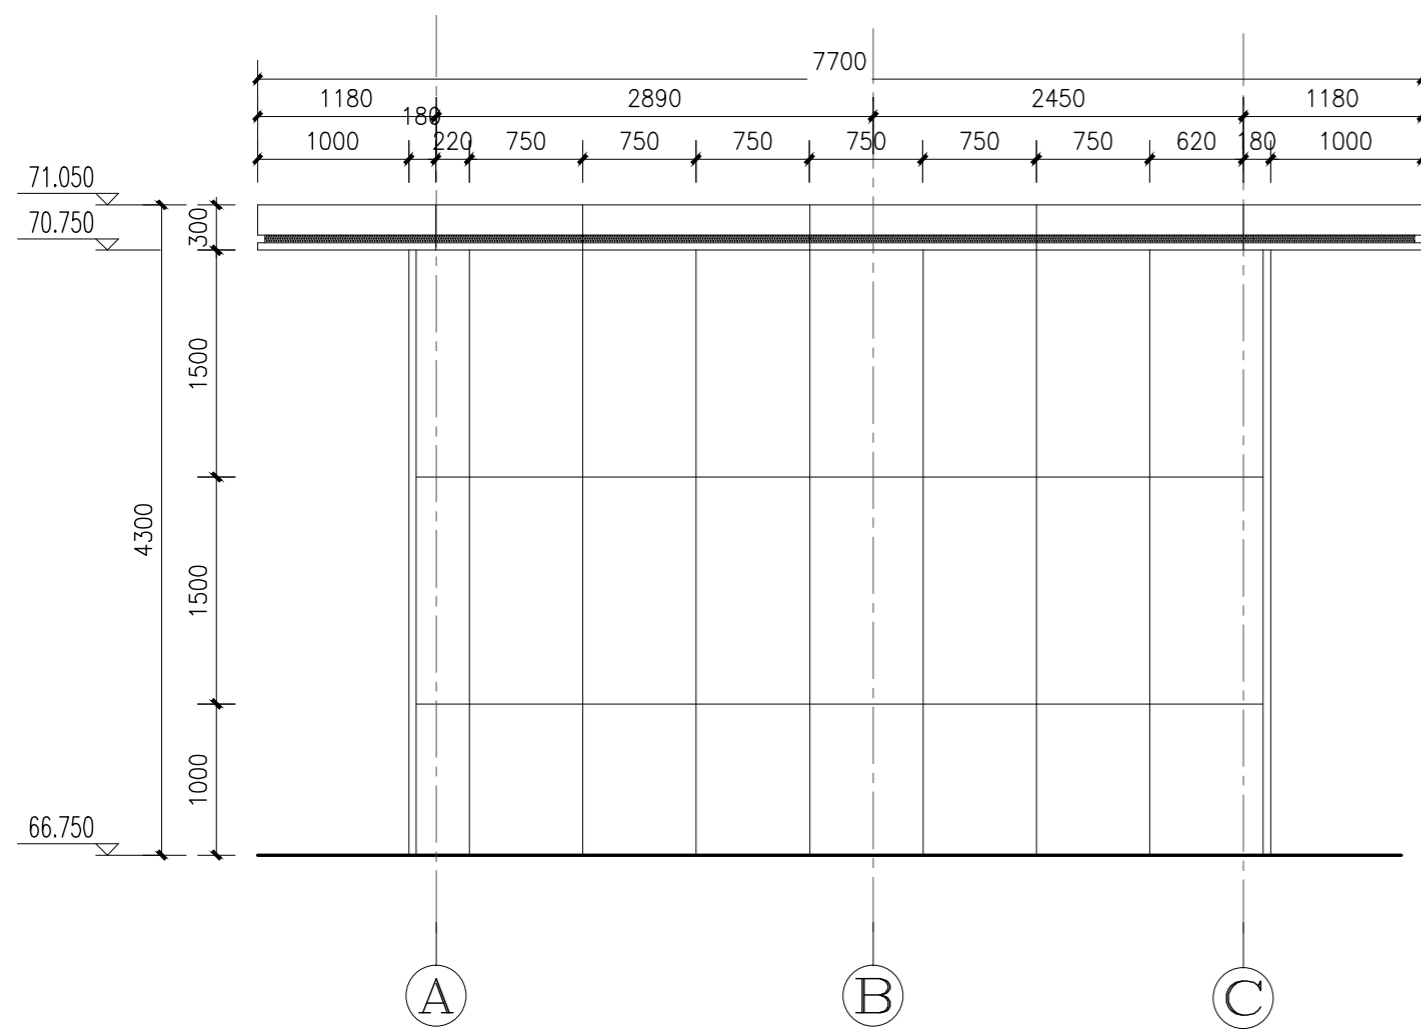

**B** 泳池休闲吧1立面图三  
1:50

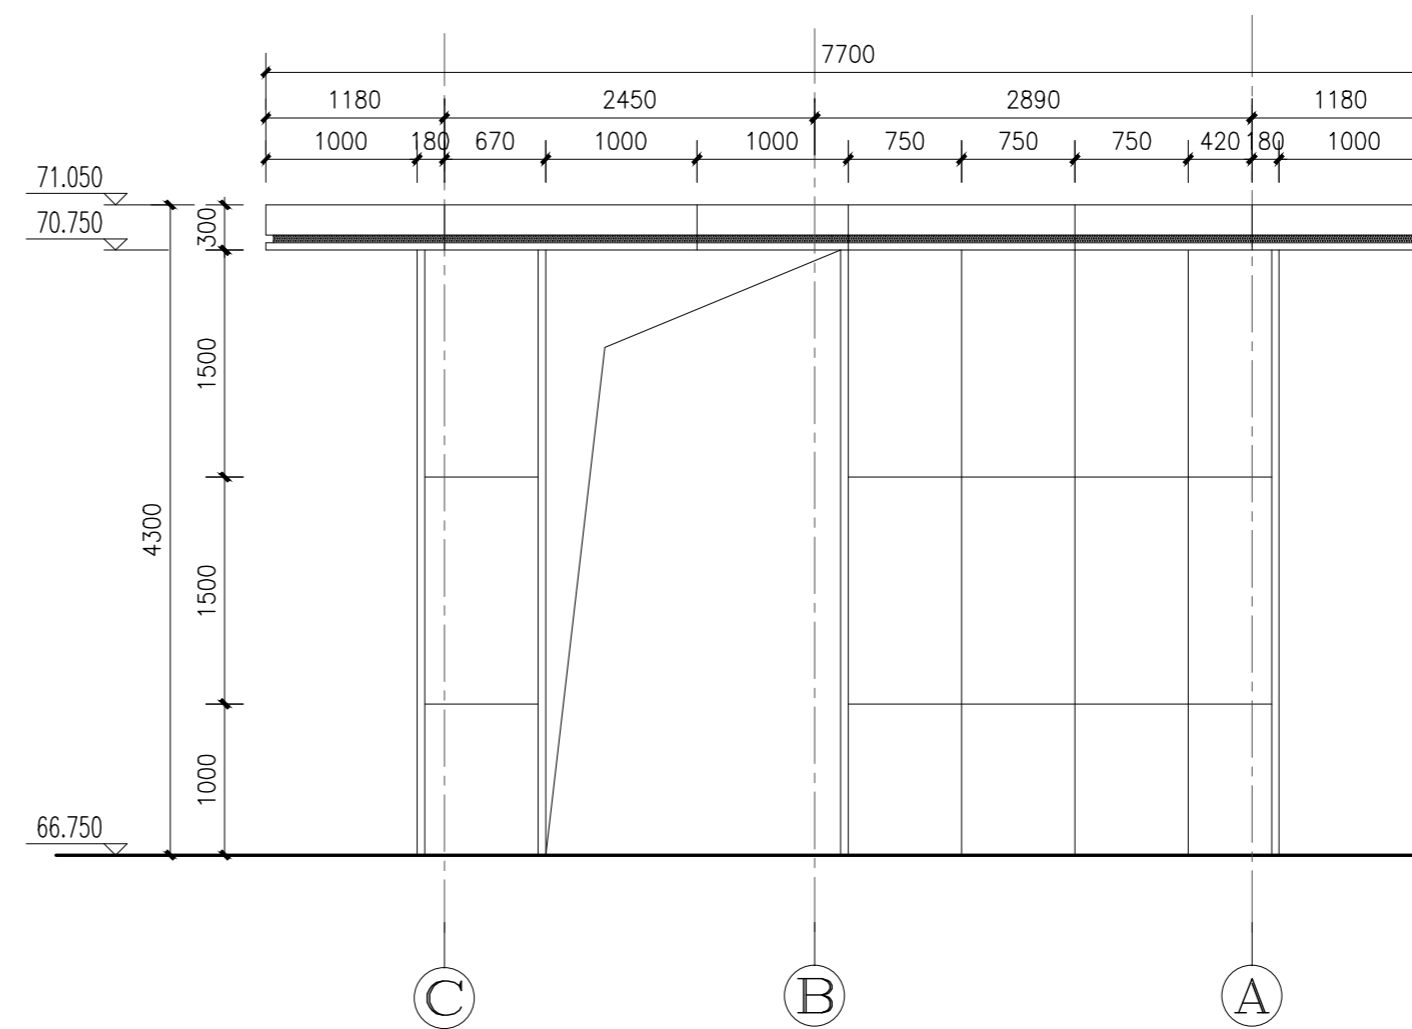

**C** 泳池休闲吧1立面图四  
1:50

J		
I		
H		
G		
F		
E		
D		
C		
B		
A		
版次	日期	内容

审 定	任峙东
审 核	胡双喜
专业负责	伍琳清
校 对	方荣贵
设 计	萧俊鹏

建设单位	广东明晋房地产开发有限公司
项目名称	河源雅居乐千叶明珠花园(一期)后场
项目编号	JG2020123

图 纸 名 称	泳池休闲吧1详图四		
设计版本	D	设计阶段	施工图
图纸比例	图示	专 业	园建
出图日期	2021-08-26	图 幅	A2
图 号	LD-6.01.3d		