


天时花园绿化范围规划调整示意图

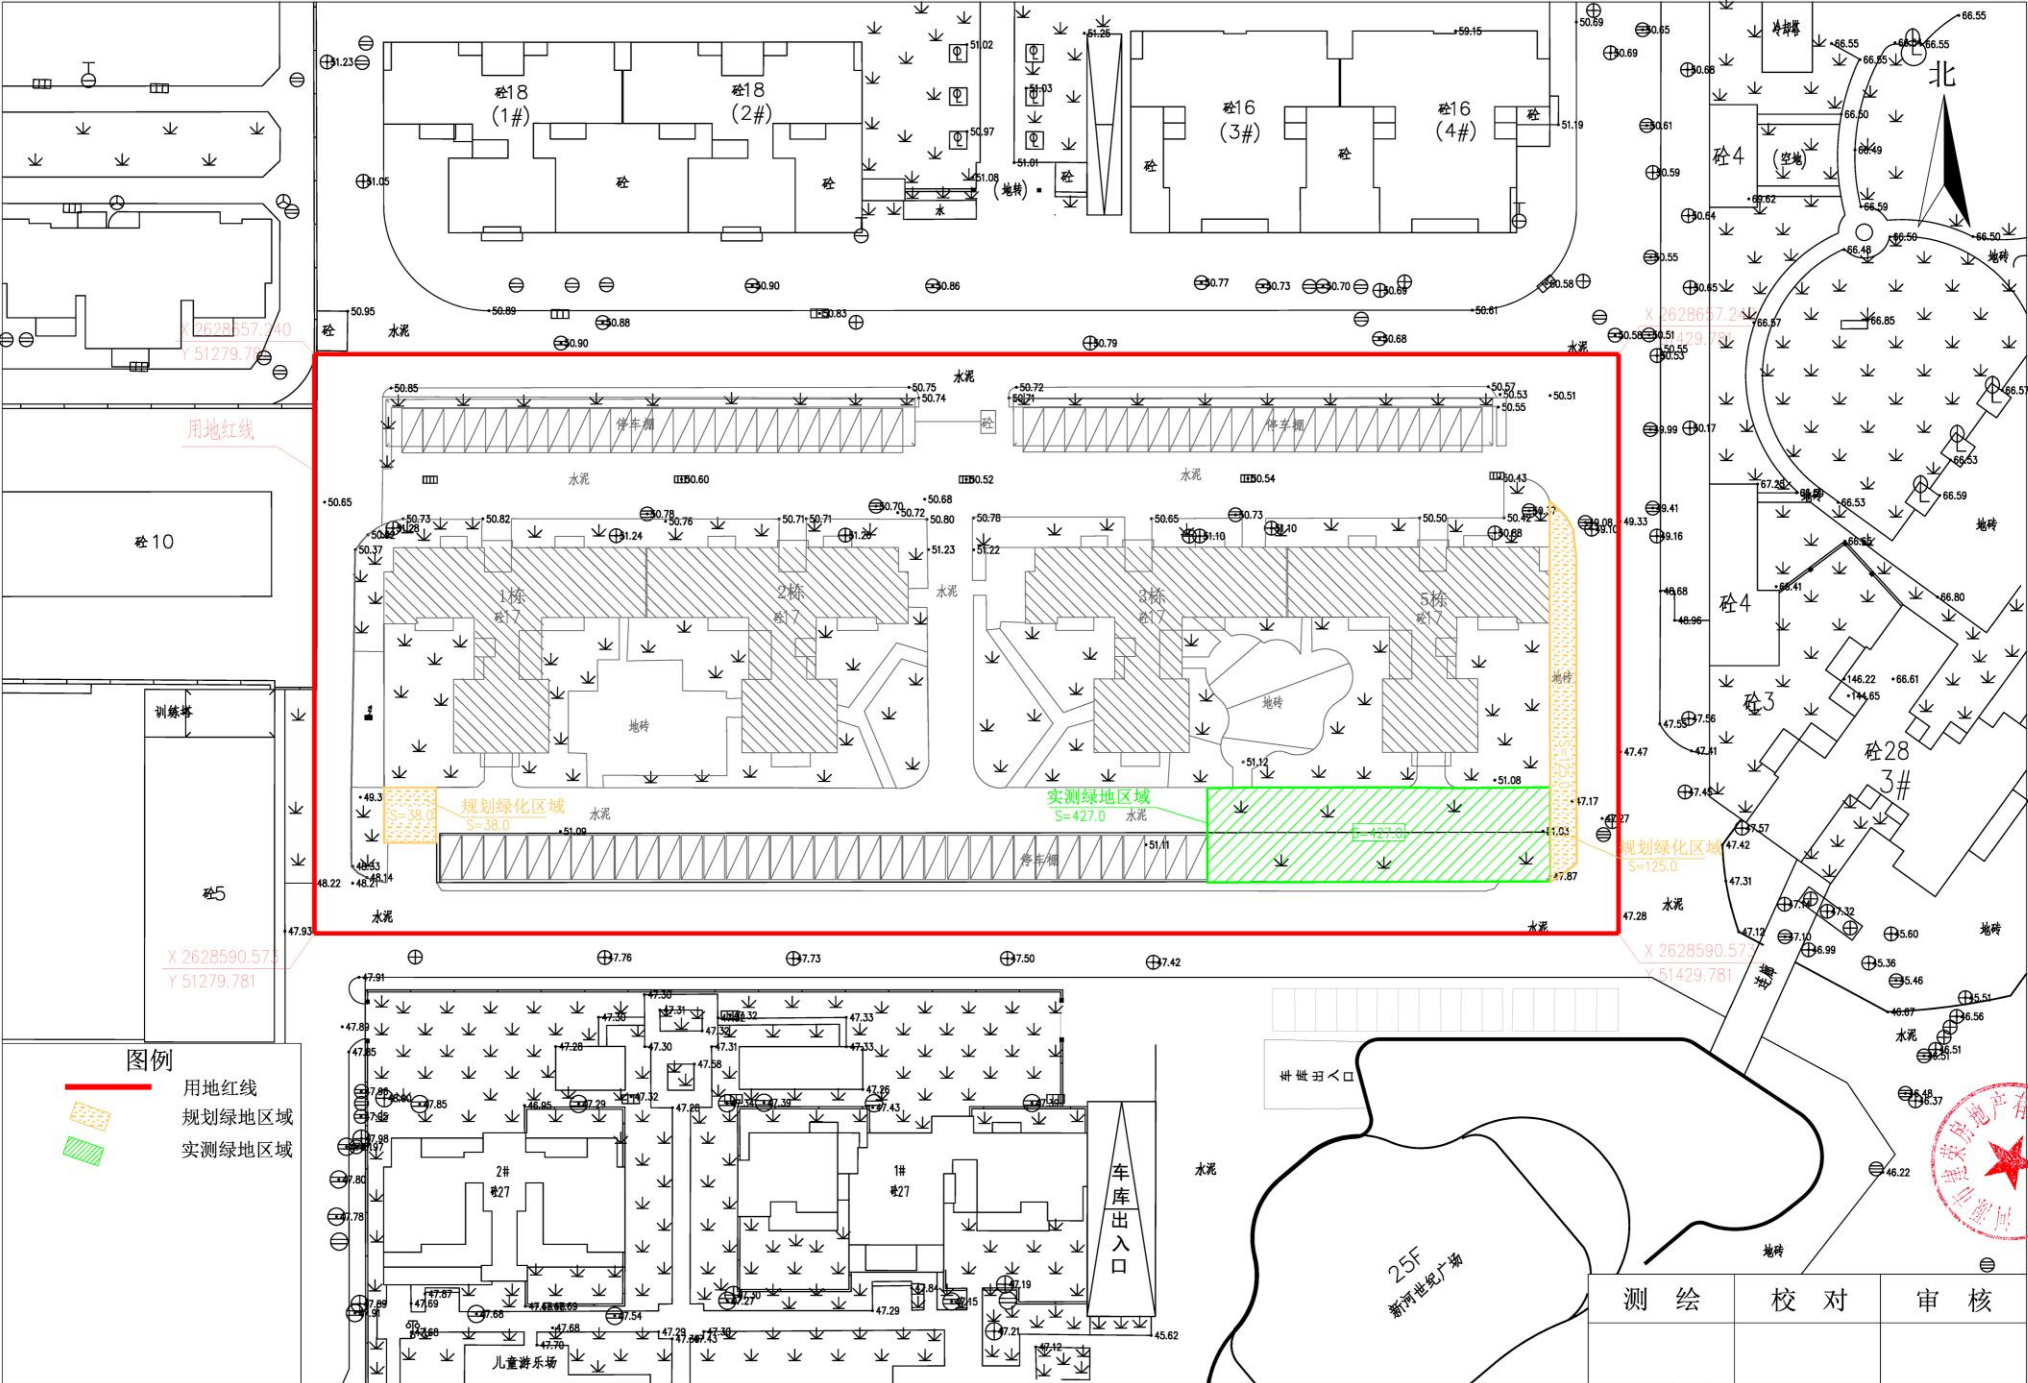

1:500

河源市规划设计测绘院
2024年5月23日