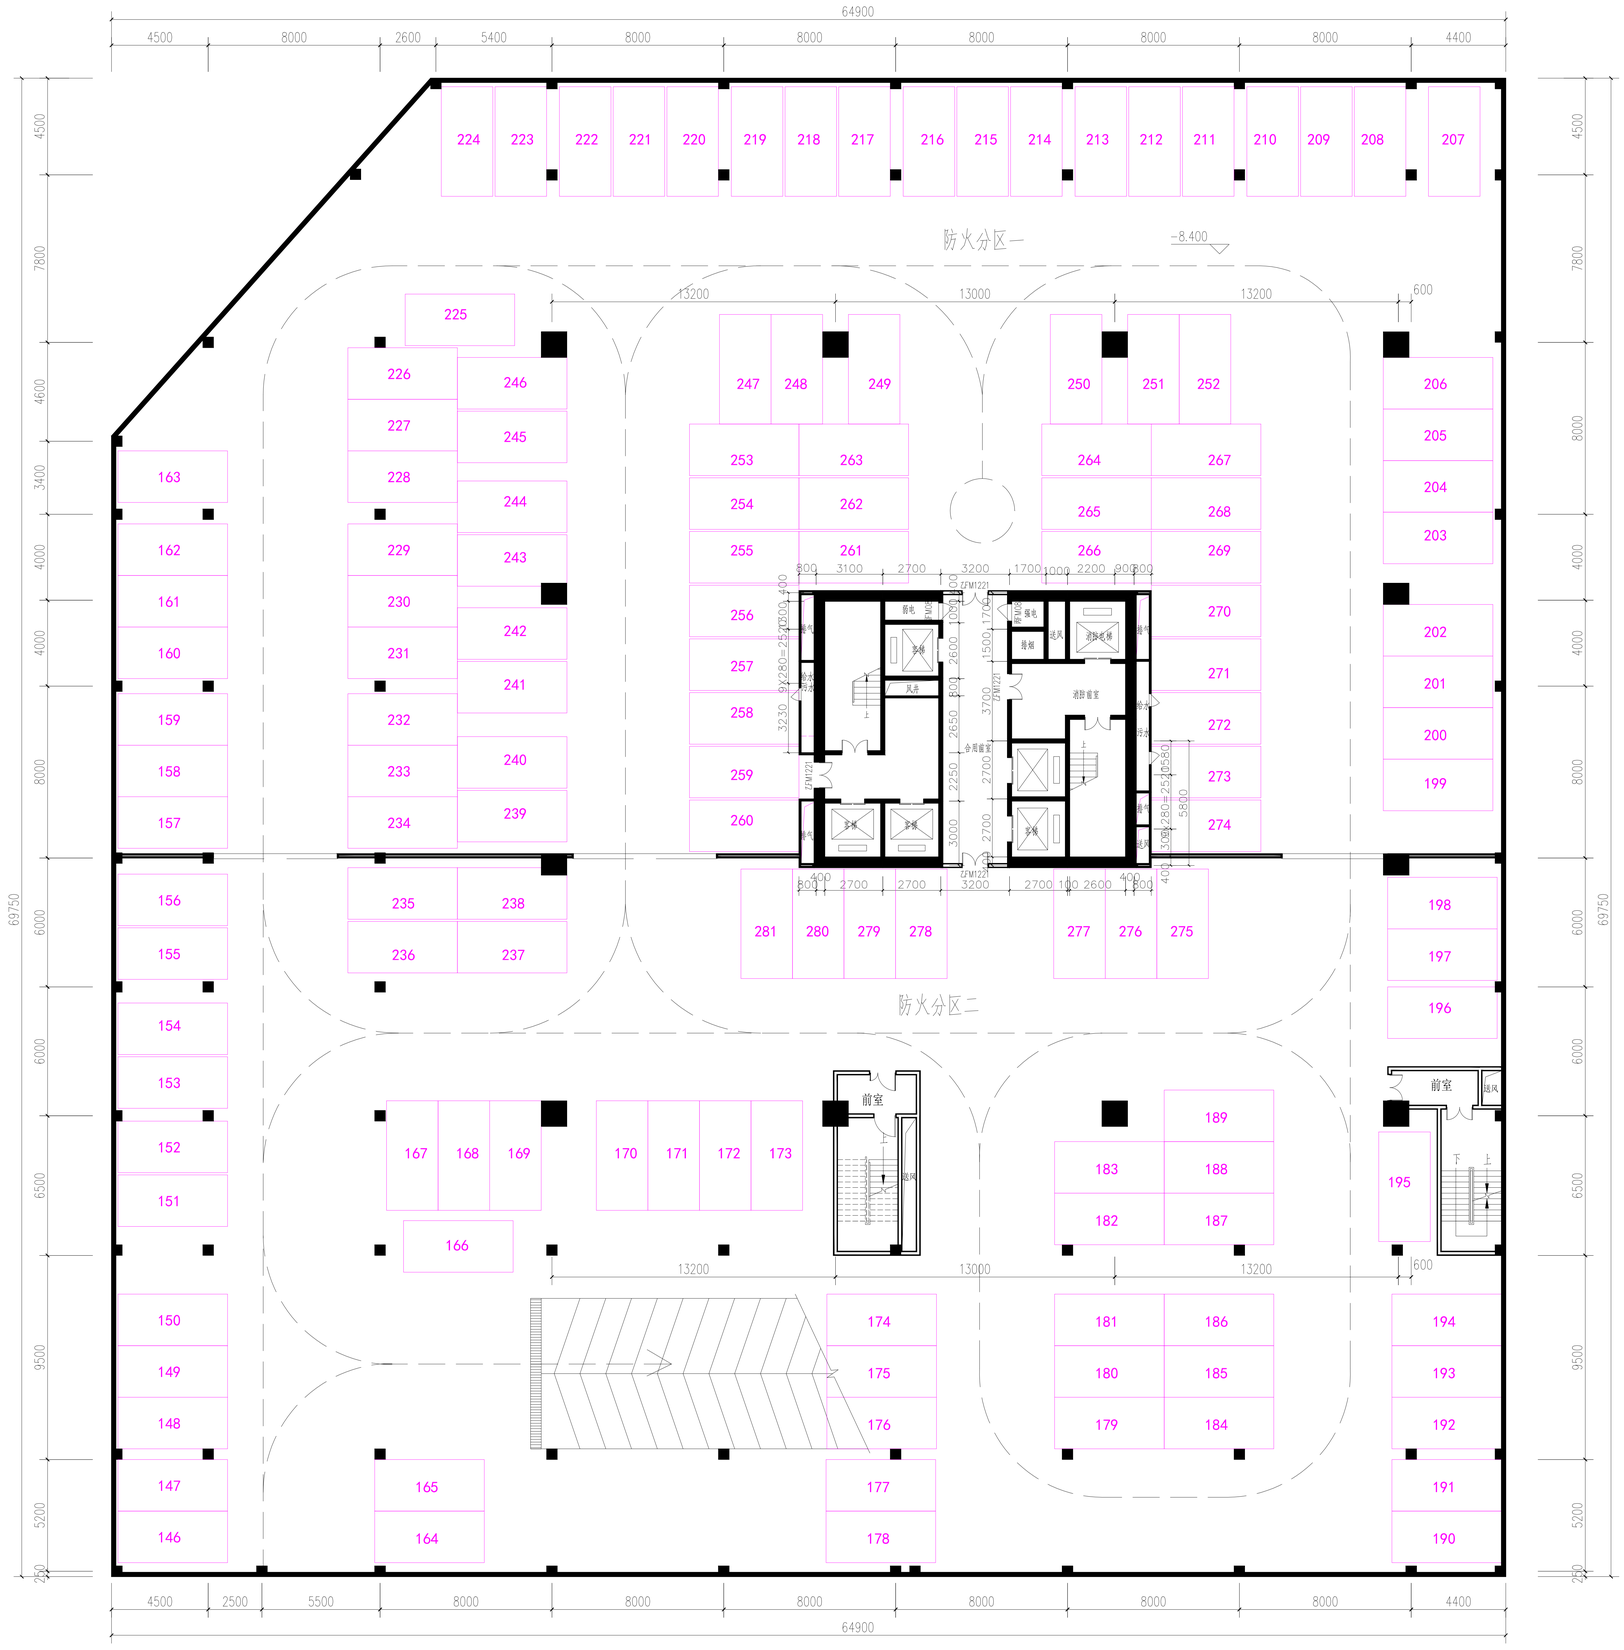

原审批地下二层平面图

本层建筑面积：4403.17m²
本层停车位：136个