



原审批地下室平面图  
停车96辆

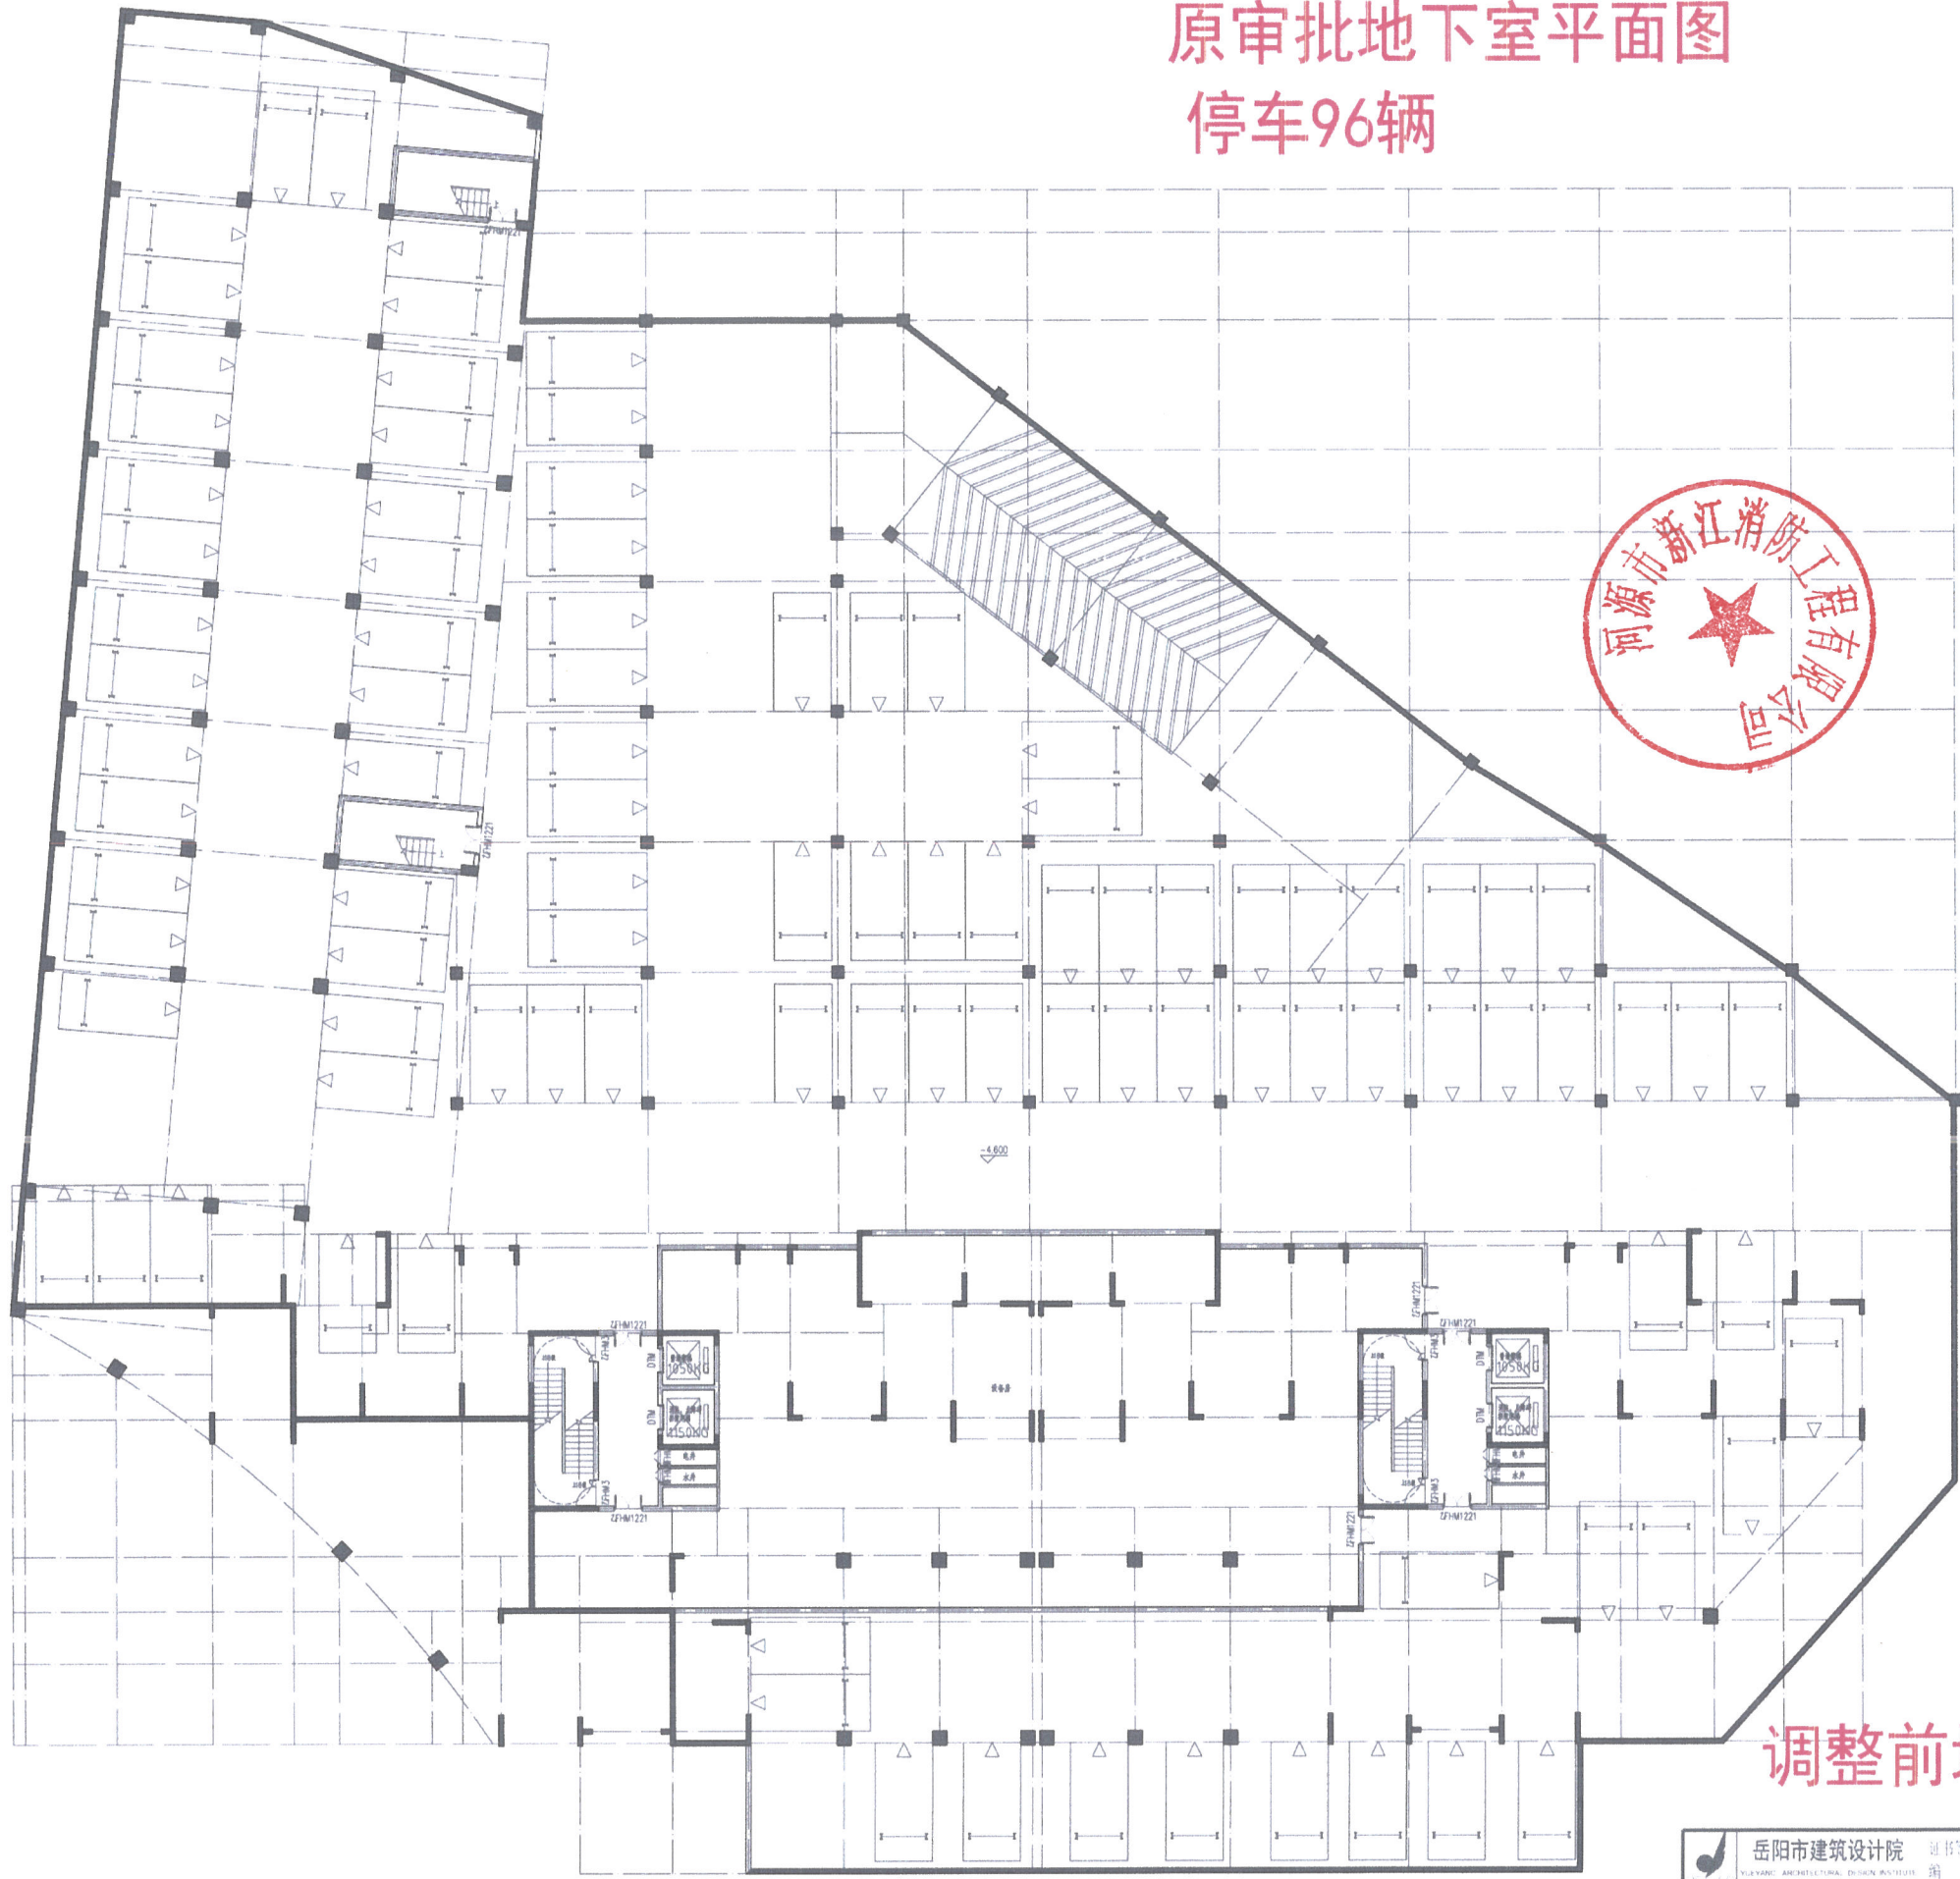

调整前地下一层平面图


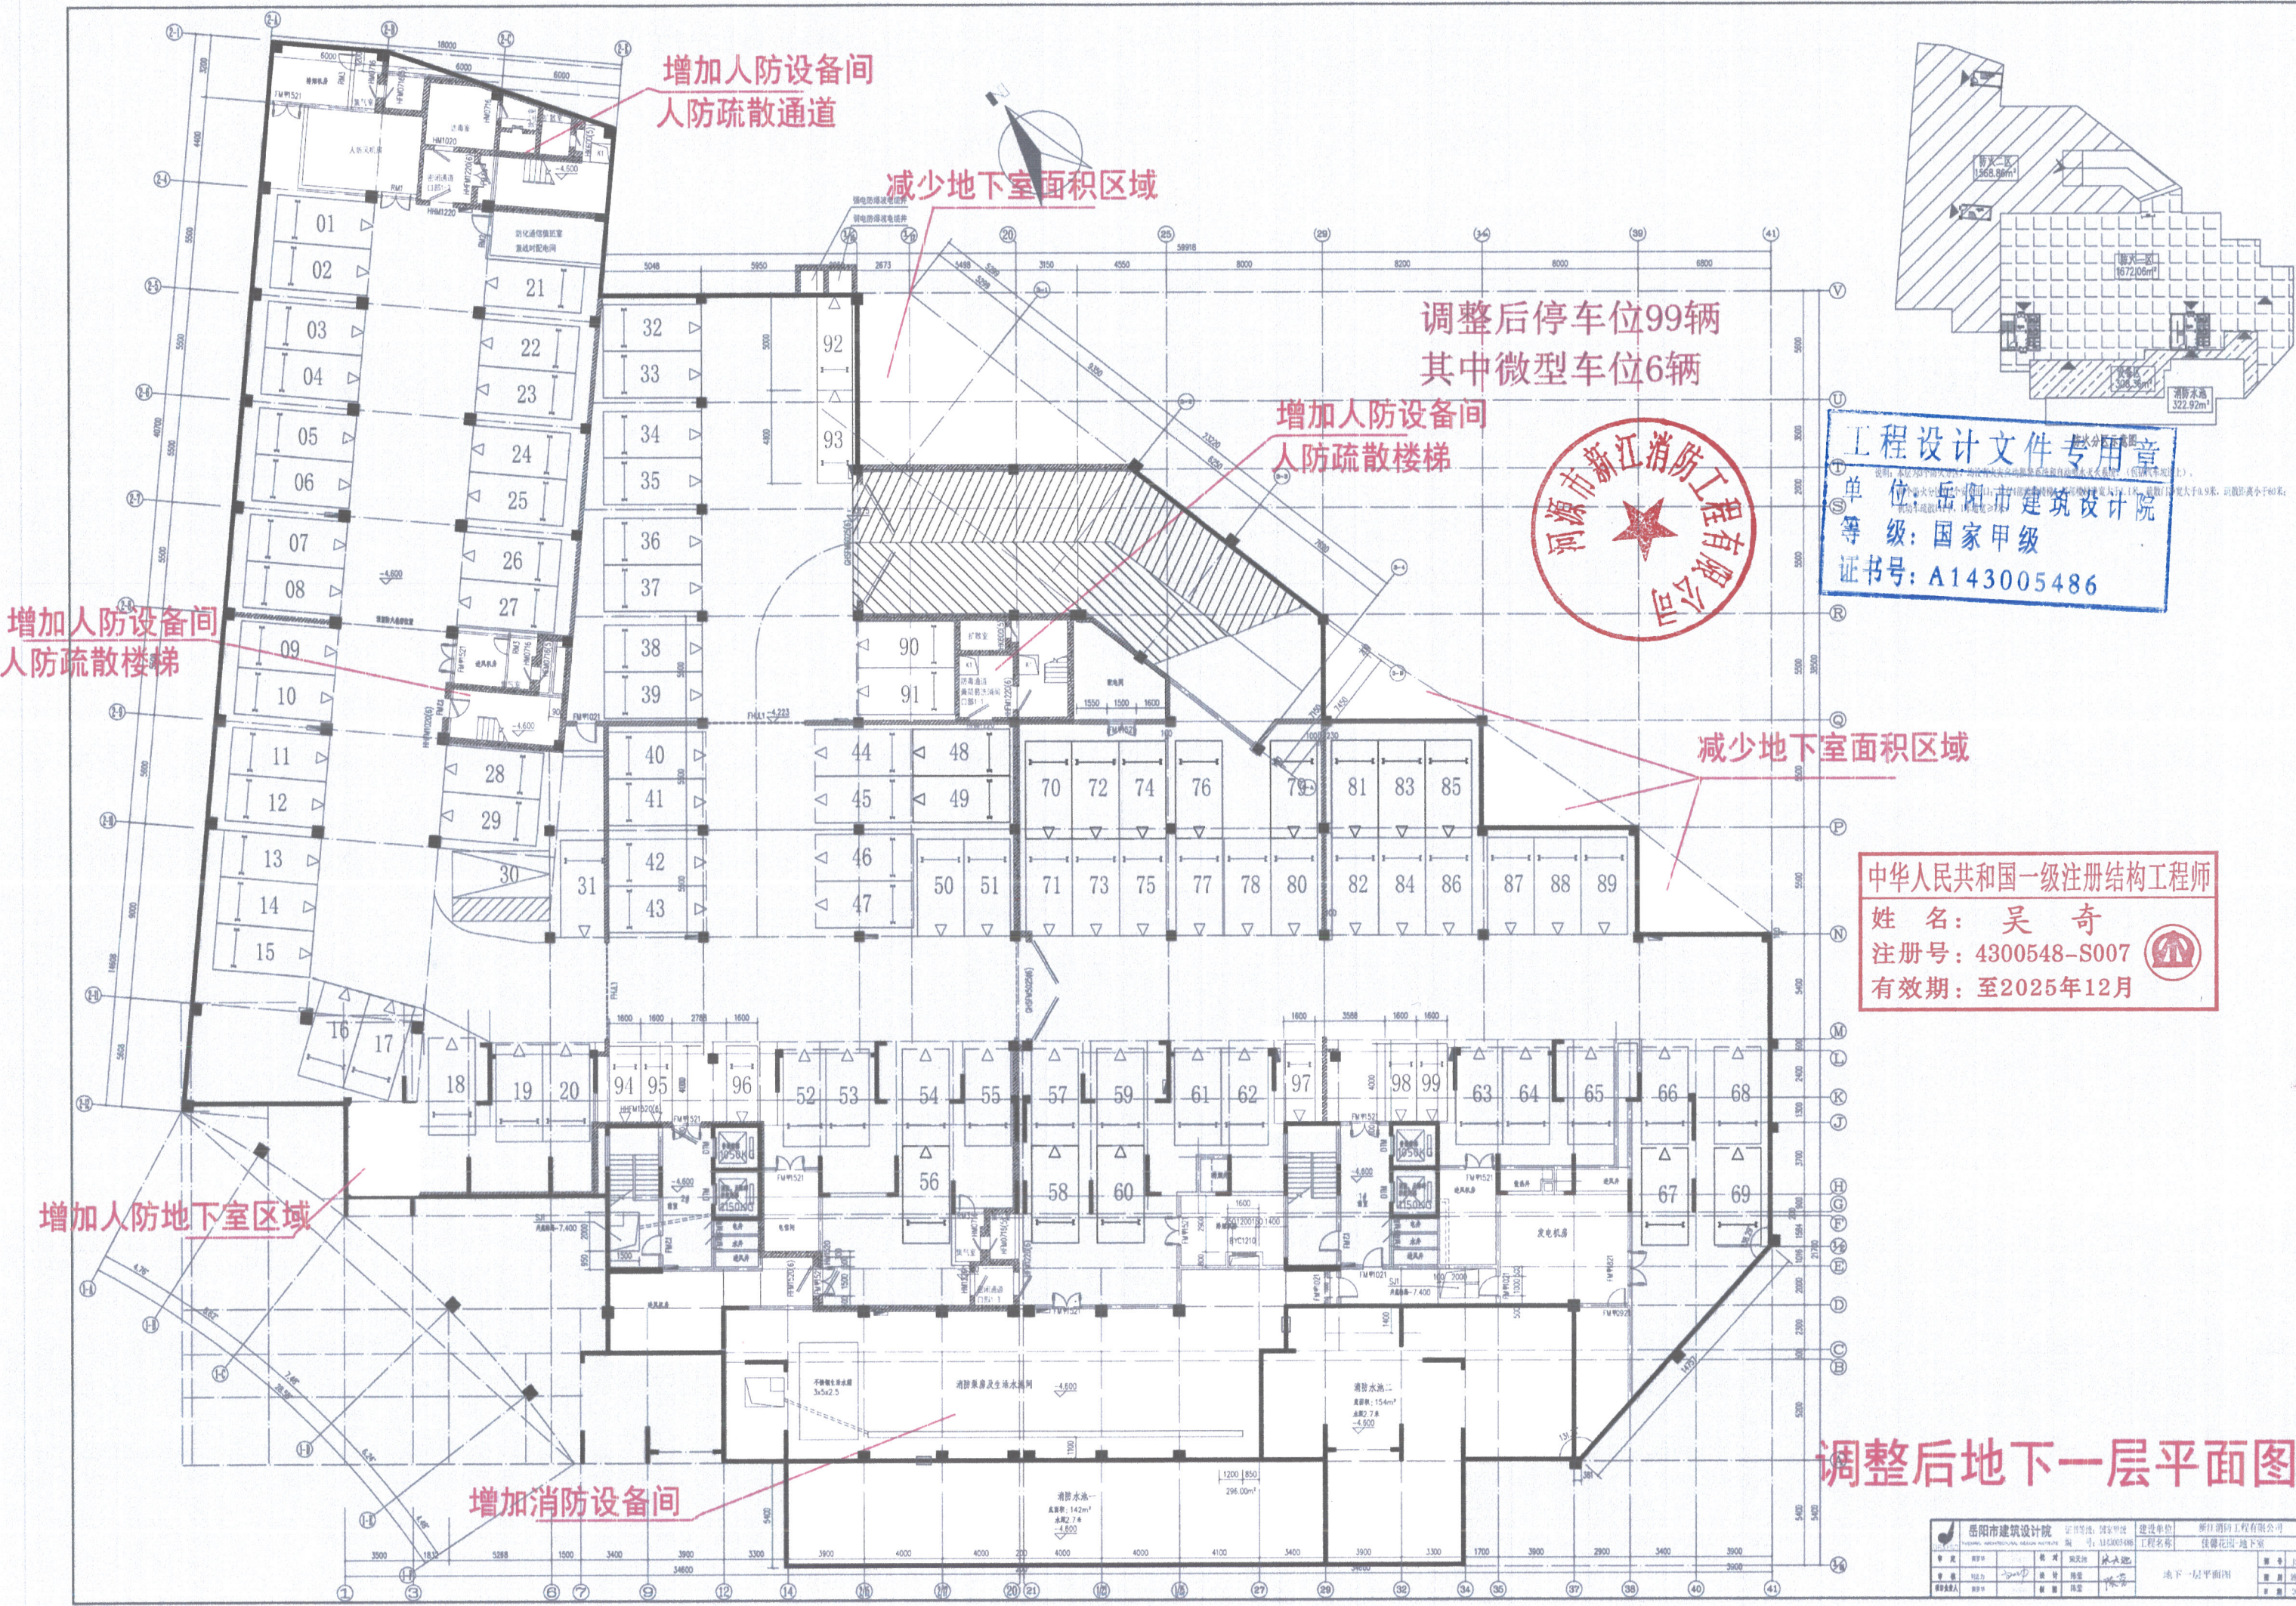

调整后地下一层平面图

