



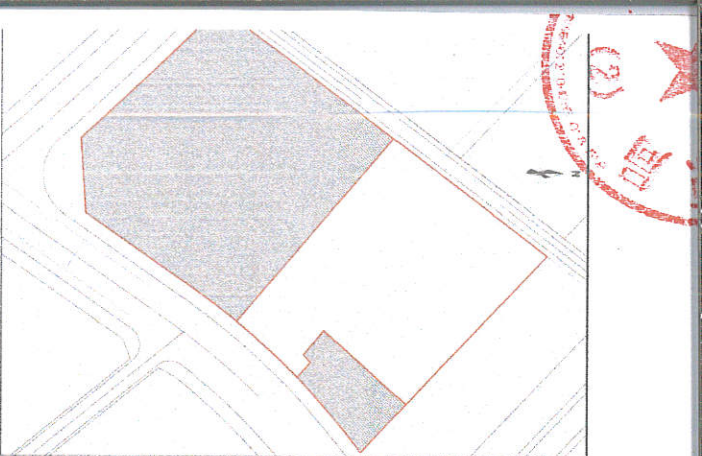

一组团位置示意图

地块二
居住用地

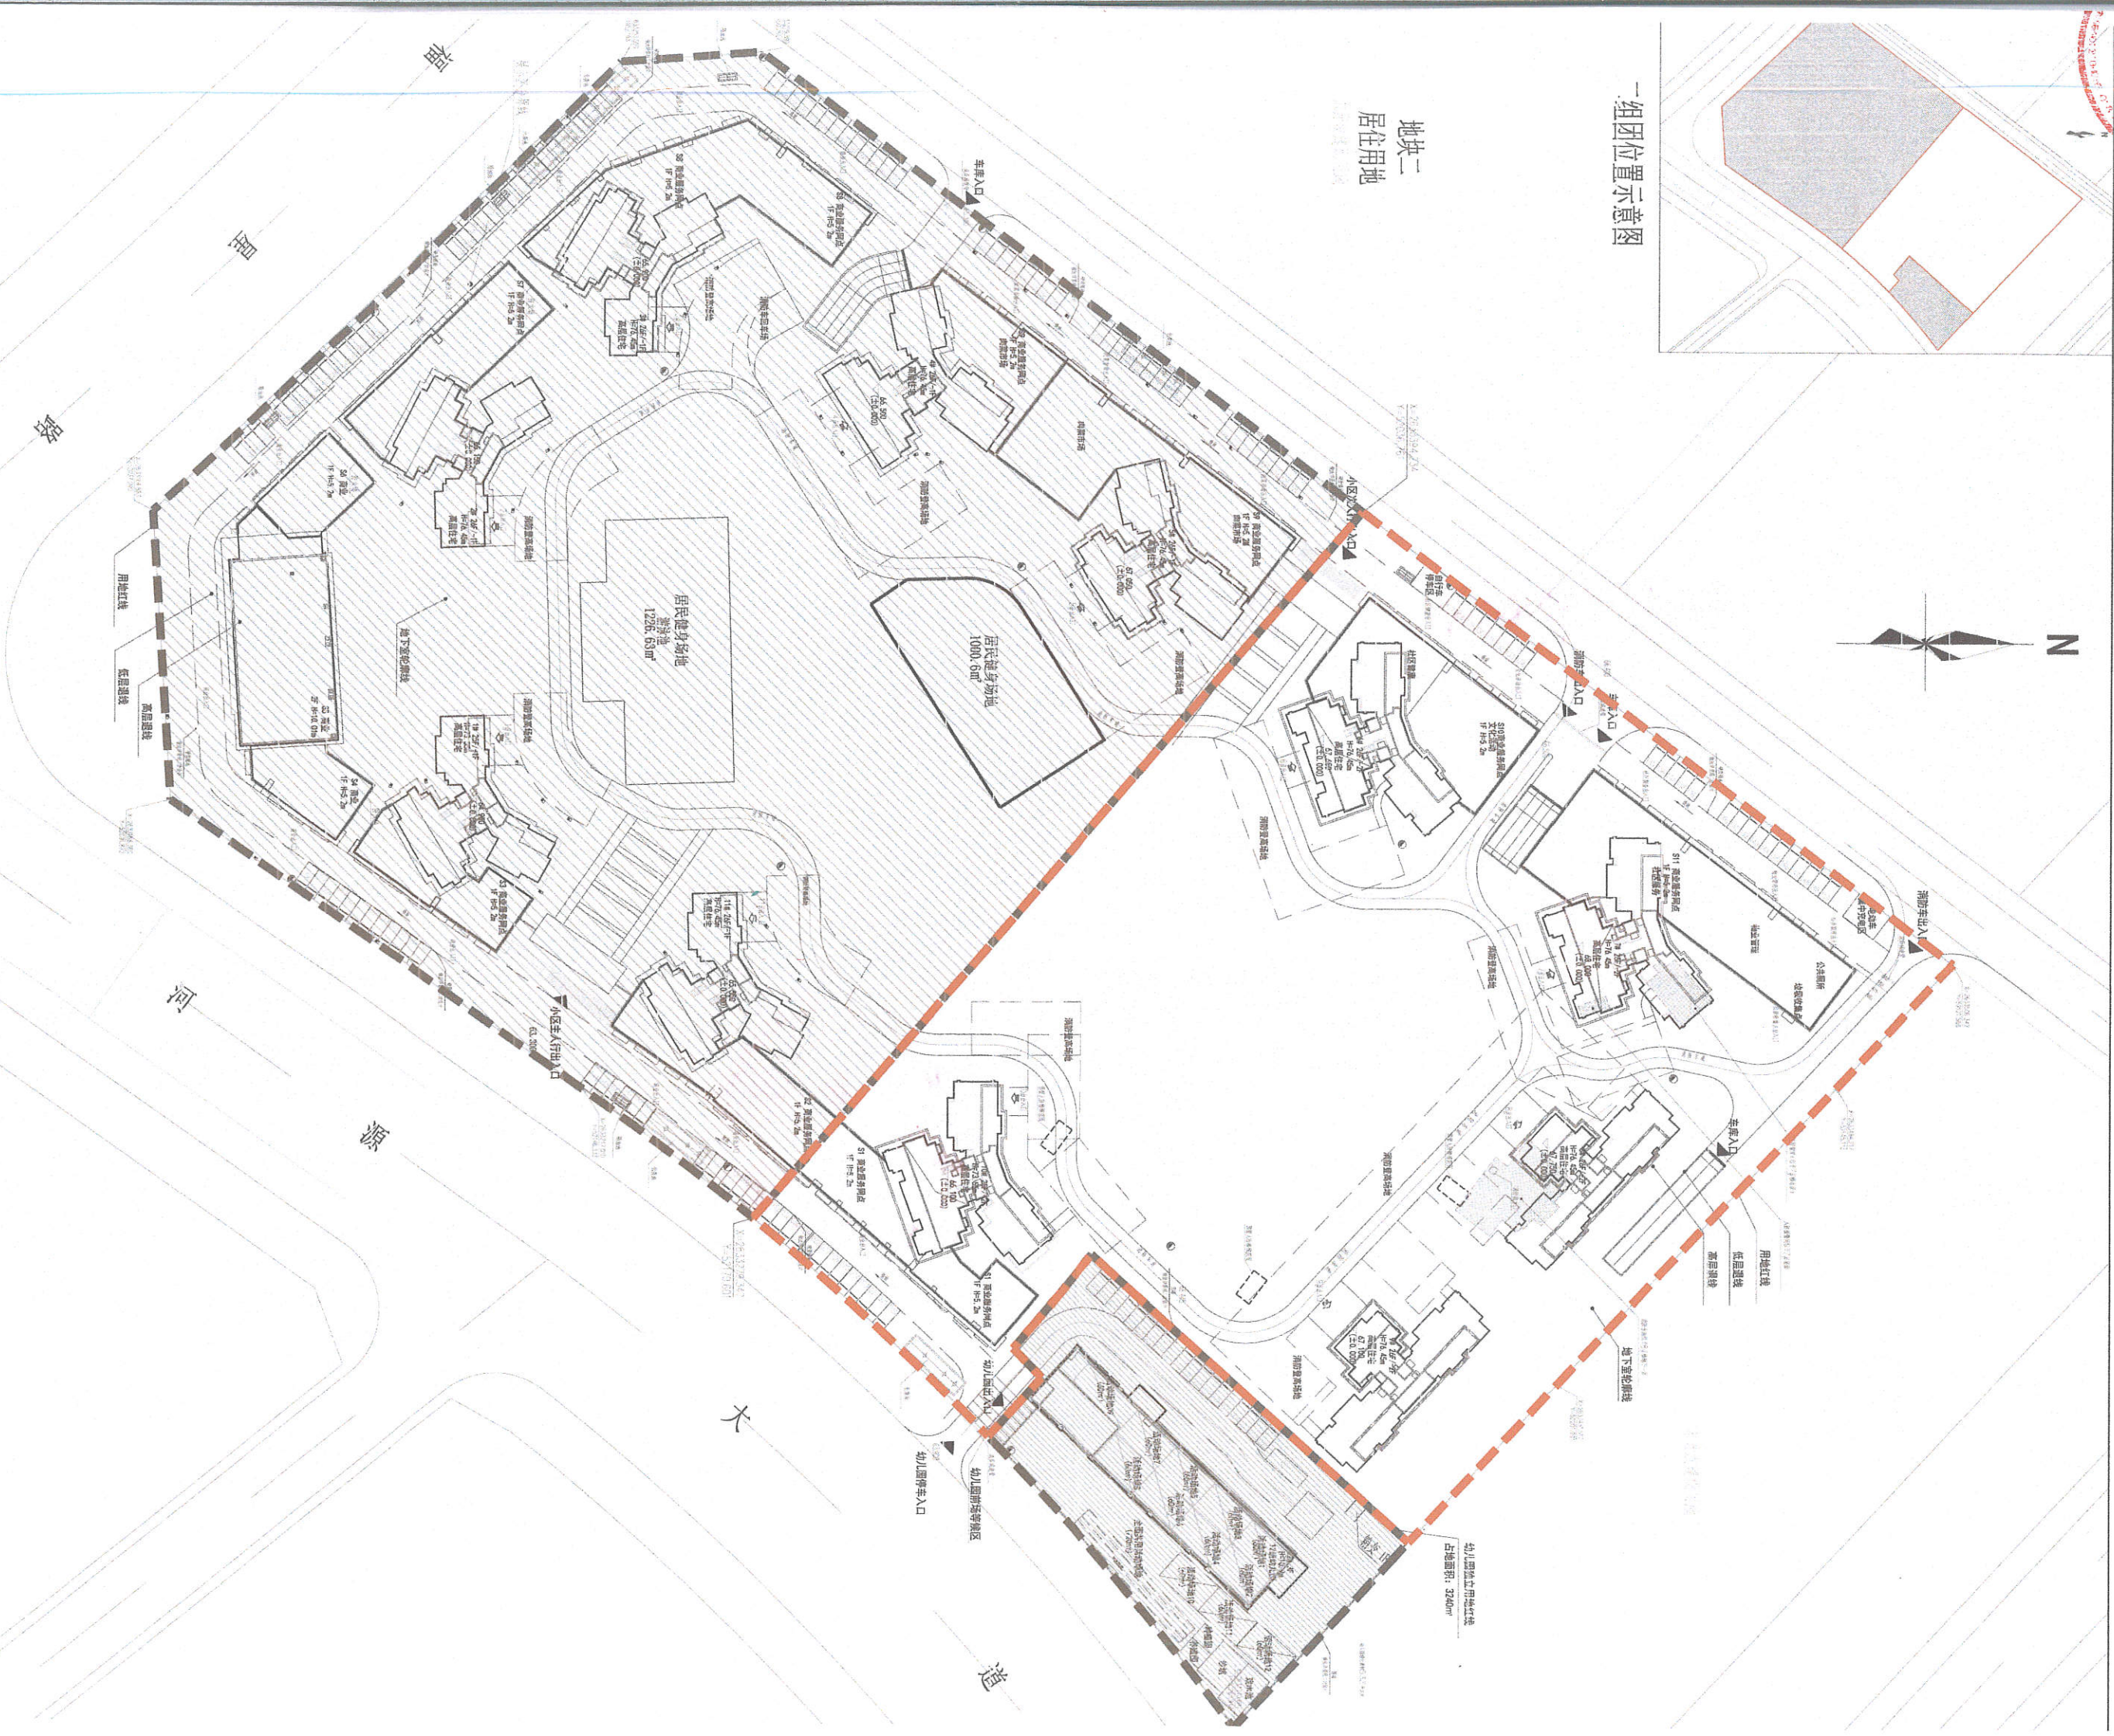

二组团总平面图 1:400