


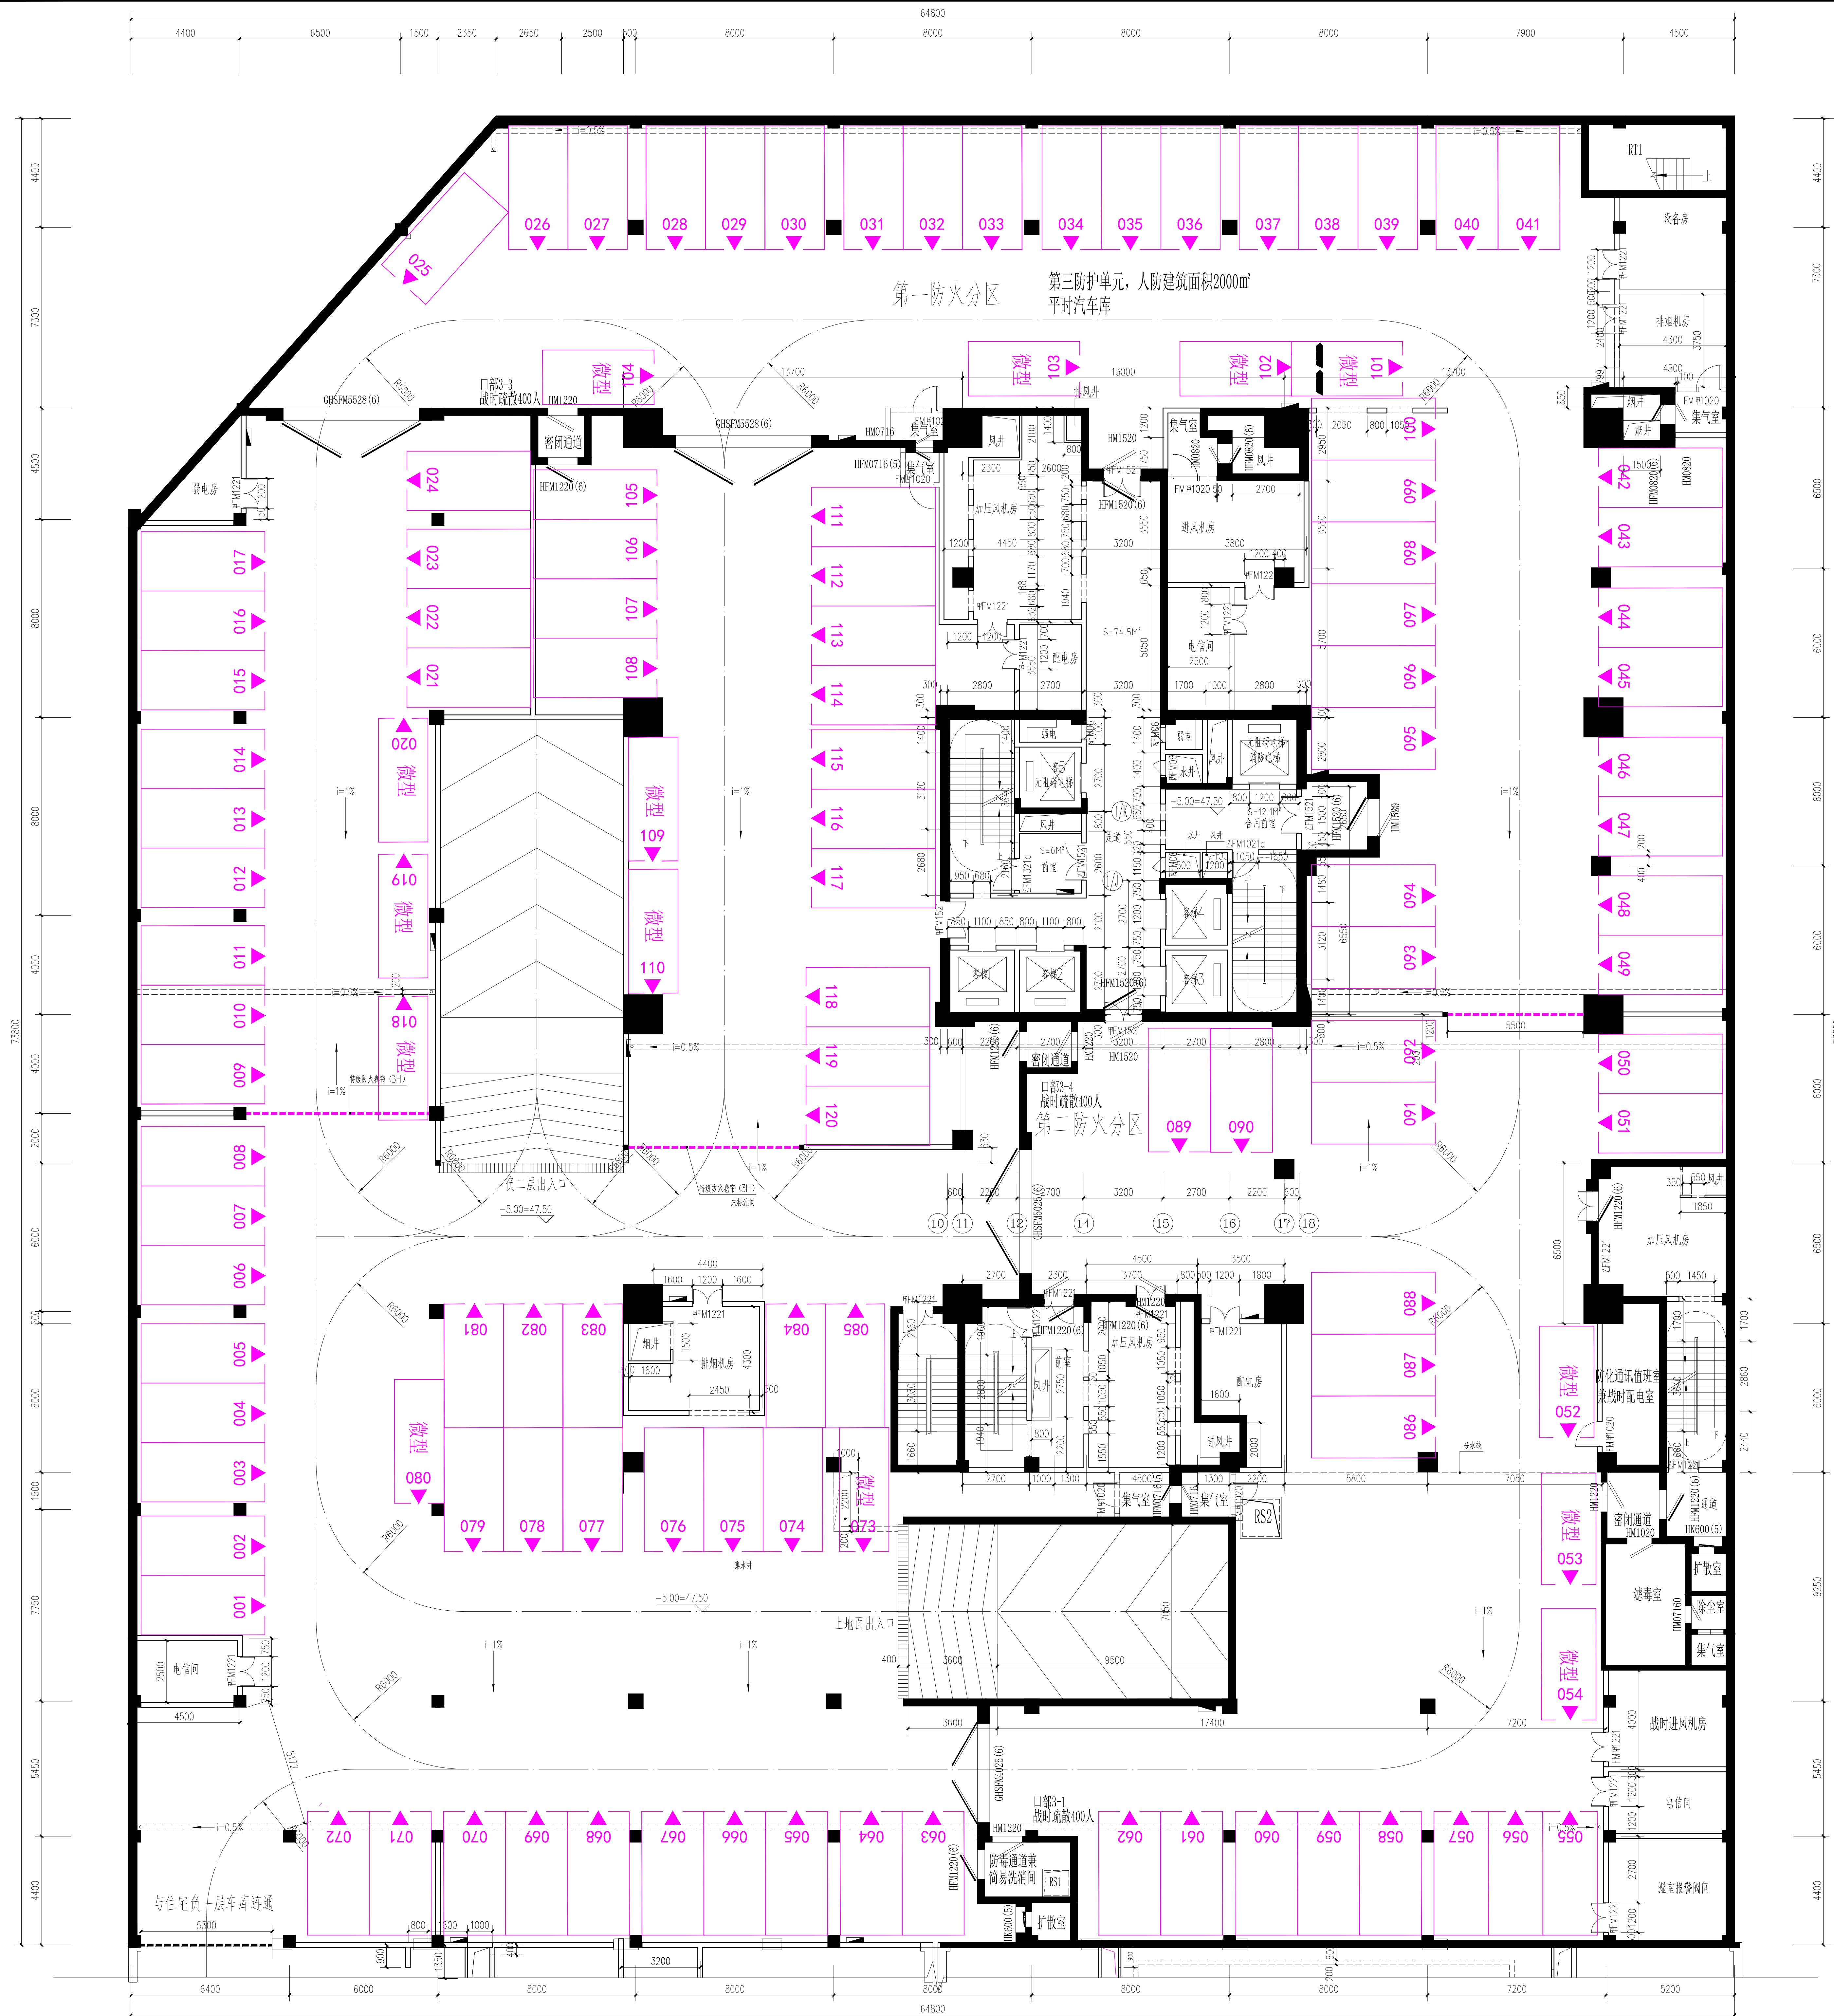

调整后的地下一层平面图

本层建筑面积：4679m²

本层停车位：120个

地下一层增加设备房车位

由原来的145个调整为120个