


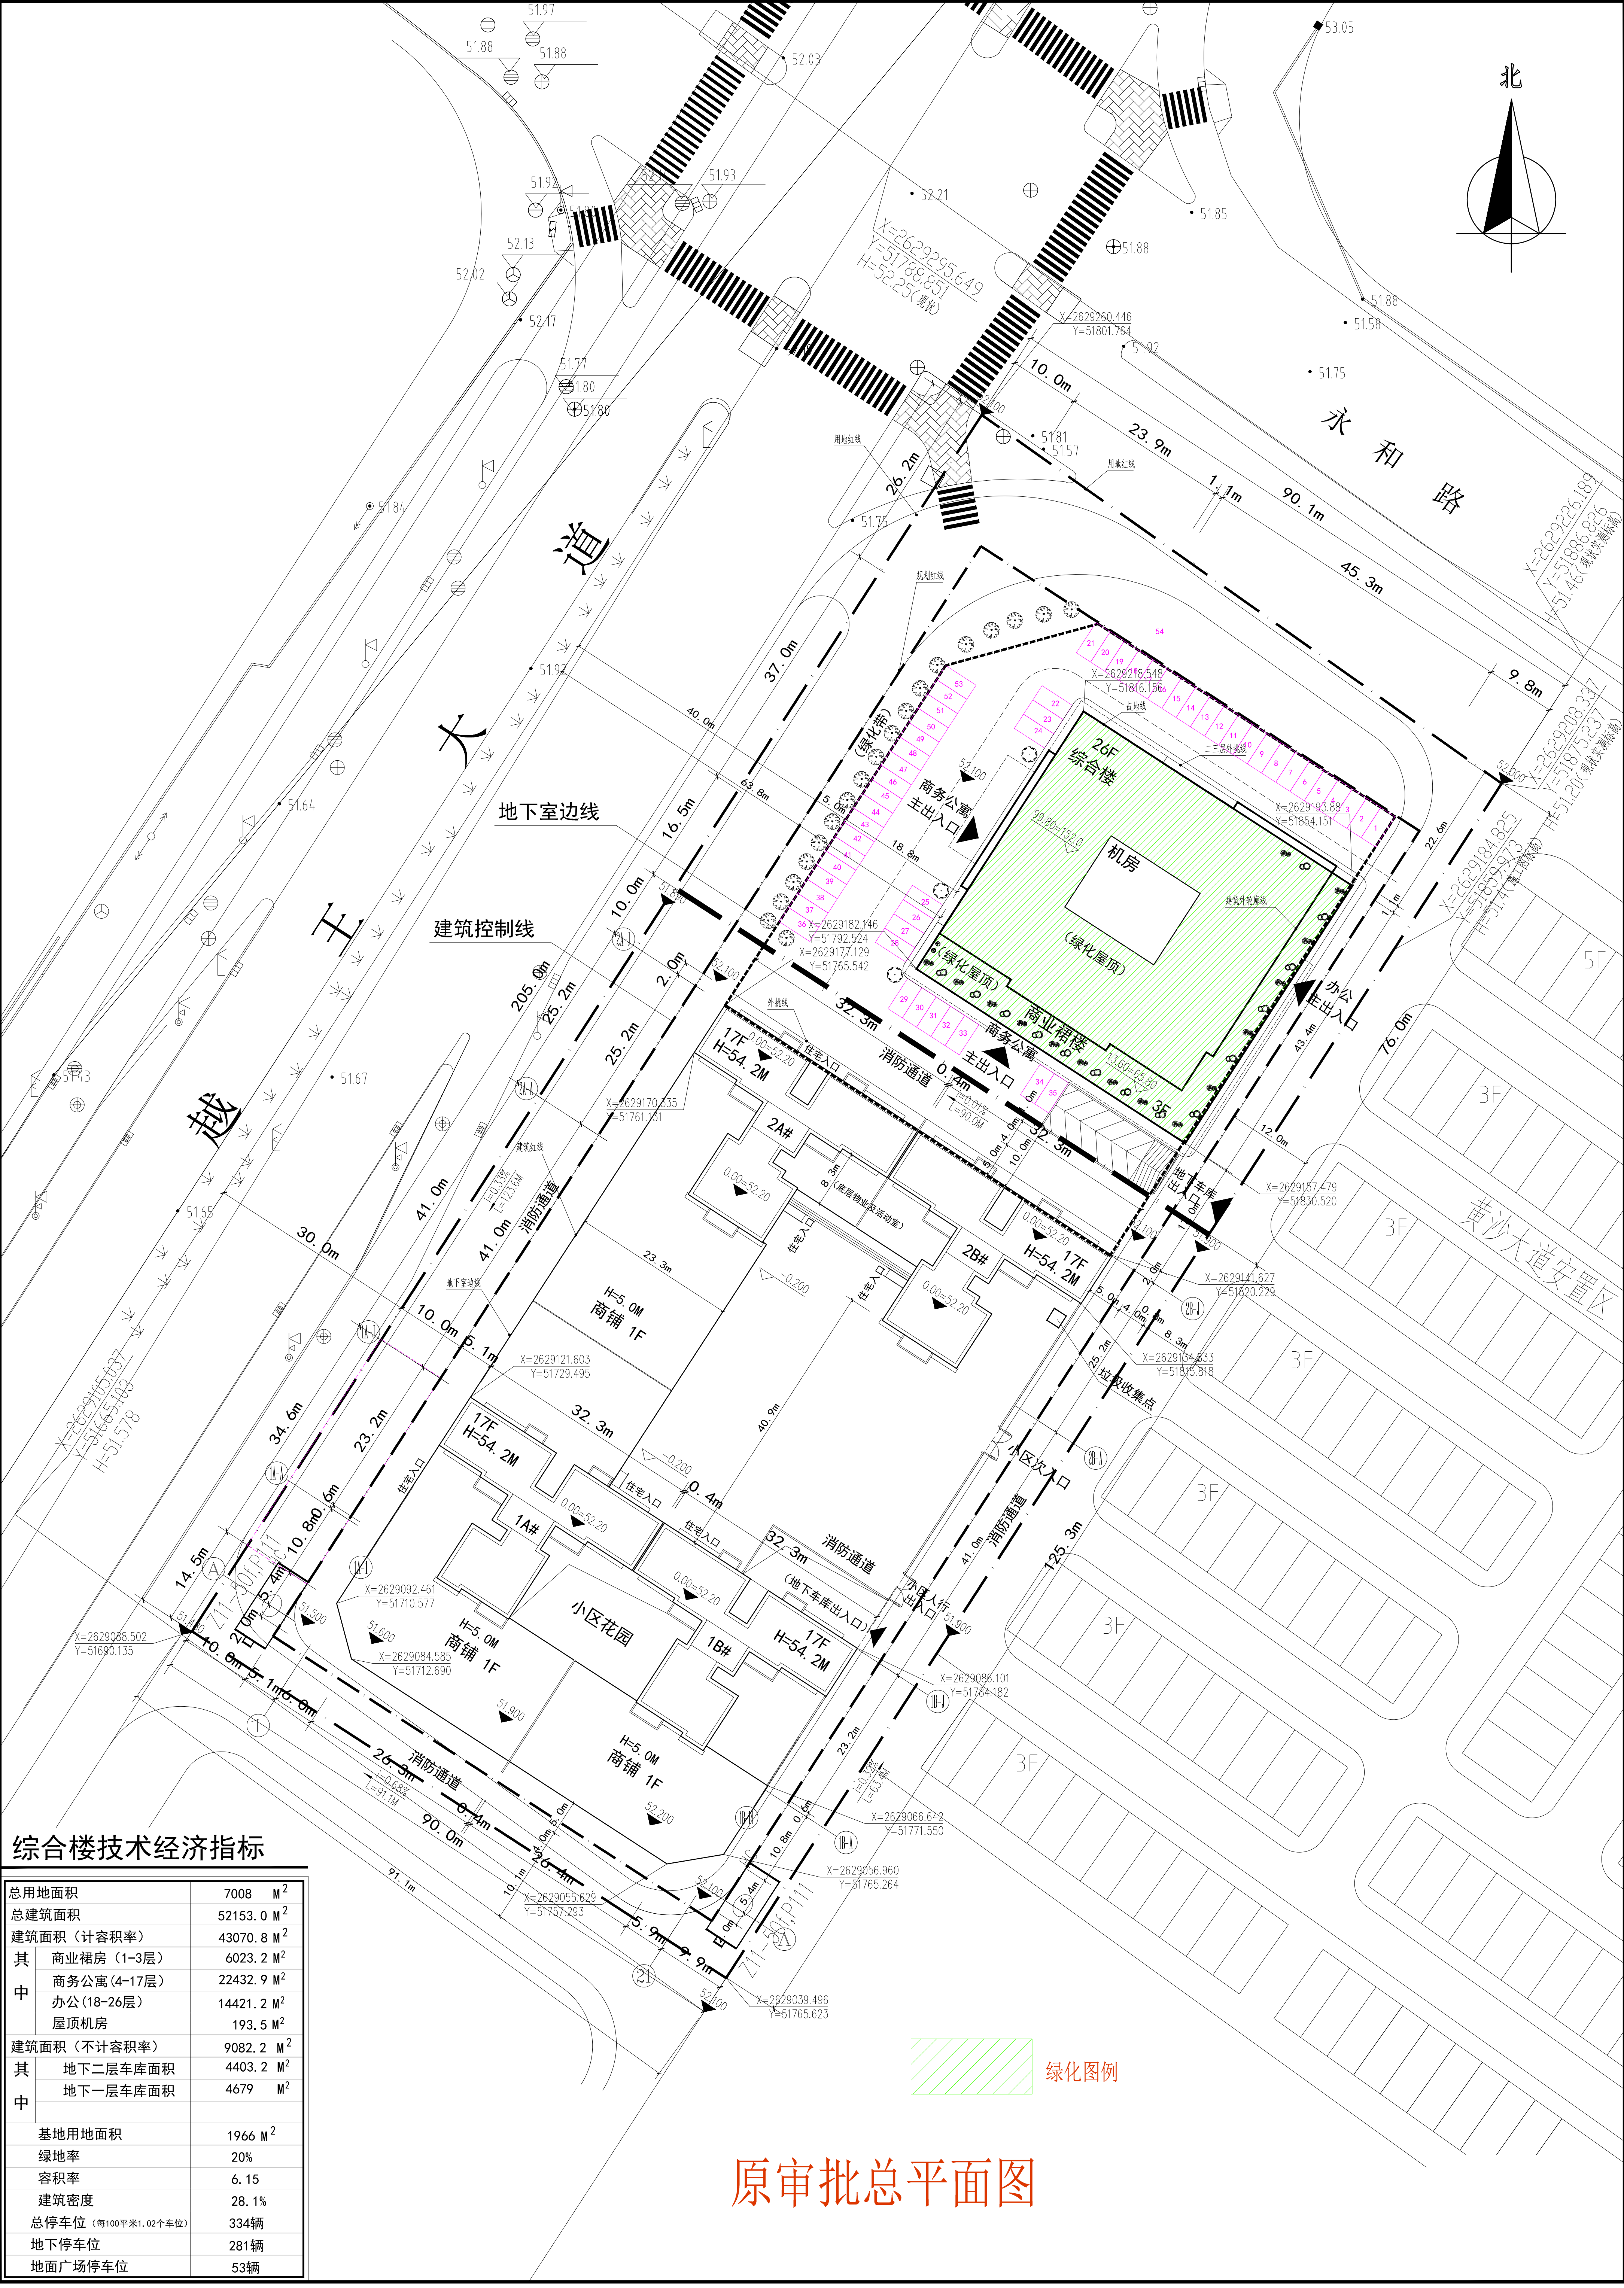

综合楼技术经济指标	
总用地面积	7008 M ²
总建筑面积	52153.0 M ²
建筑面积（计容积率）	43070.8 M ²
其	
商业裙房（1-3层）	6023.2 M ²
商务公寓（4-17层）	22432.9 M ²
办公（18-26层）	14421.2 M ²
屋顶机房	193.5 M ²
建筑面积（不计容积率）	9082.2 M ²
其	
地下二层车库面积	4403.2 M ²
地下一层车库面积	4679 M ²
中	
基地用地面积	1966 M ²
绿地率	20%
容积率	6.15
建筑密度	28.1%
总停车位（每100平米1.02个车位）	334辆
地下停车位	281辆
地面广场停车位	53辆

原审批总平面图