


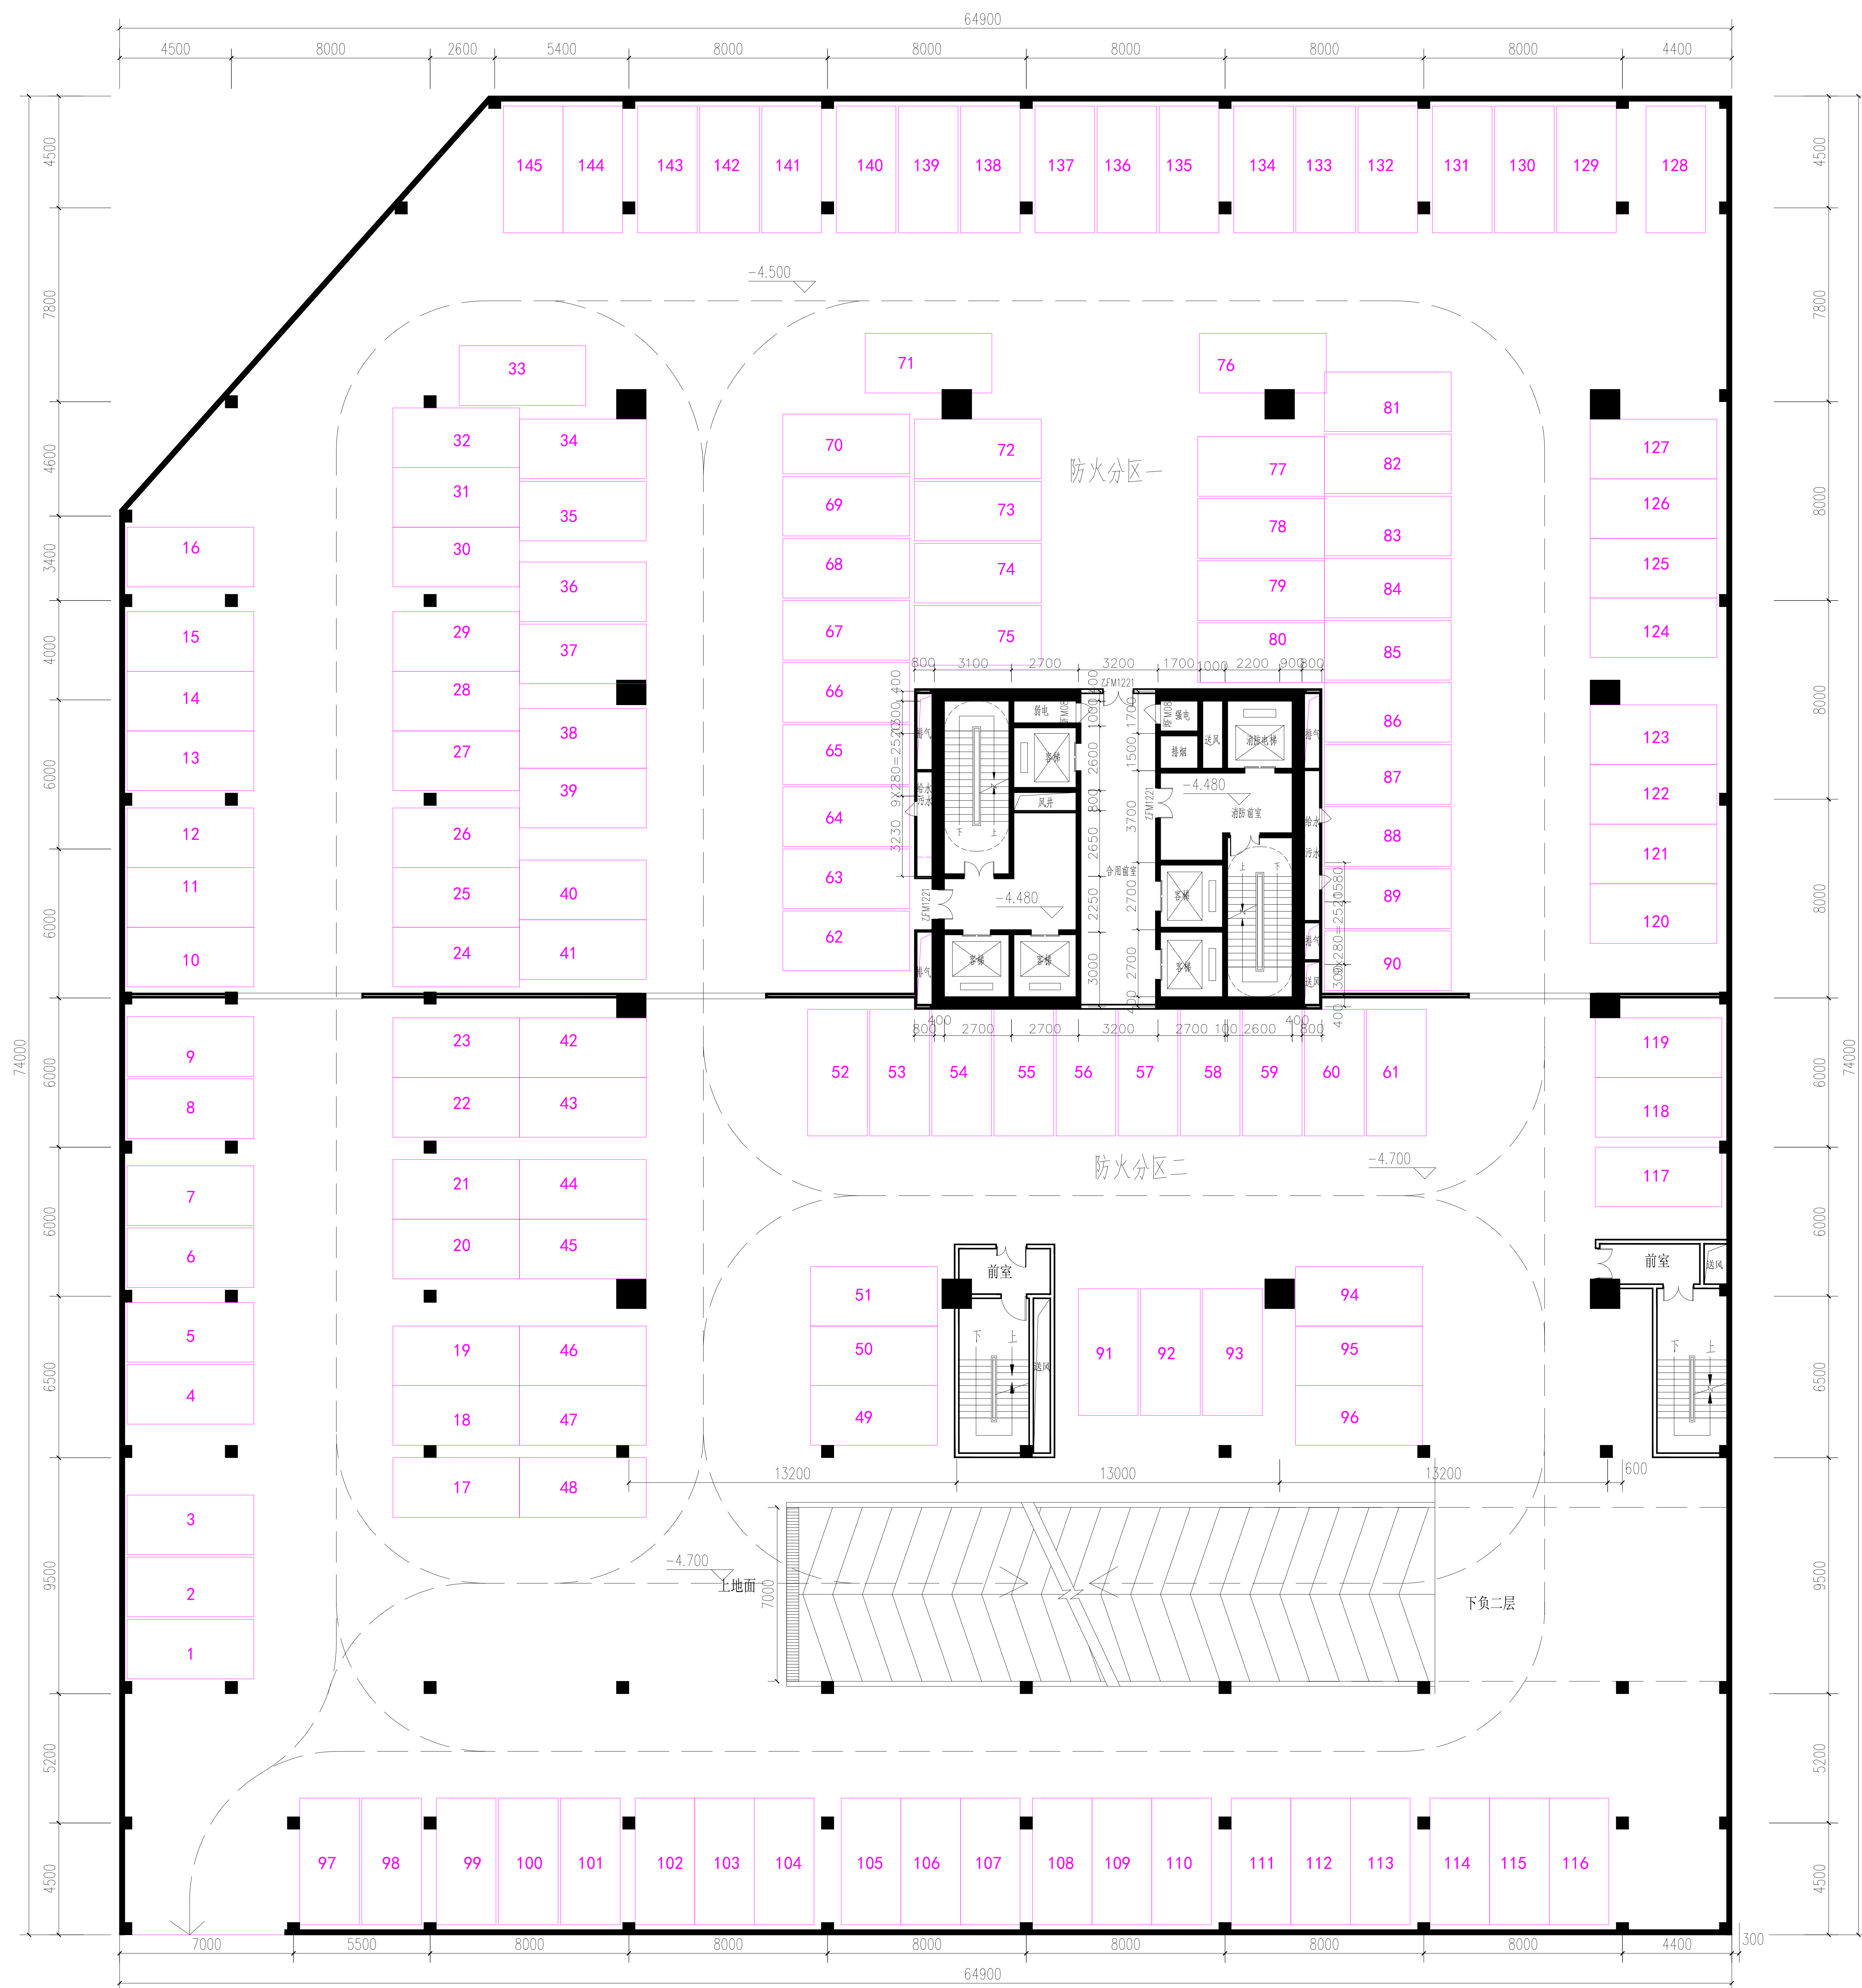

原审批地下一层平面图

本层建筑面积：4679m²
本层停车位：145个